

**ГЕНЕРАЛЬНЫЙ ПЛАН  
ДУБЪЯЗСКОГО СЕЛЬСКОГО ПОСЕЛЕНИЯ  
ВЫСОКОГОРСКОГО МУНИЦИПАЛЬНОГО РАЙОНА  
РЕСПУБЛИКИ ТАТАРСТАН**

**ПРИЛОЖЕНИЕ**

*Сведения о границах населенных пунктов*

*2019 год*

## **СОДЕРЖАНИЕ**

|   |           |
|---|-----------|
| <b>СОСТАВ ПРОЕКТА .....</b>   | <b>3</b>  |
| <b>1. ОБЩИЕ ПОЛОЖЕНИЯ.....</b>  | <b>4</b>  |
| <b>ОПИСАНИЕ МЕСТОПОЛОЖЕНИЯ ГРАНИЦ НАСЕЛЕННОГО ПУНКТА С. ДУБЬЯЗЫ<br/>ДУБЬЯЗСКОГО СЕЛЬСКОГО ПОСЕЛЕНИЯ ВЫСОКОГОРСКОГО<br/>МУНИЦИПАЛЬНОГО РАЙОНА РЕСПУБЛИКИ ТАТАРСТАН .....</b>         | <b>5</b>  |
| <b>ОПИСАНИЕ МЕСТОПОЛОЖЕНИЯ ГРАНИЦ НАСЕЛЕННОГО ПУНКТА Д.<br/>БОЛЬШОЙ СУЛАБАШ ДУБЬЯЗСКОГО СЕЛЬСКОГО ПОСЕЛЕНИЯ<br/>ВЫСОКОГОРСКОГО МУНИЦИПАЛЬНОГО РАЙОНА РЕСПУБЛИКИ ТАТАРСТАН .....</b> | <b>30</b> |
| <b>ОПИСАНИЕ МЕСТОПОЛОЖЕНИЯ ГРАНИЦ НАСЕЛЕННОГО ПУНКТА Д. МАЛЫЙ<br/>СУЛАБАШ ДУБЬЯЗСКОГО СЕЛЬСКОГО ПОСЕЛЕНИЯ ВЫСОКОГОРСКОГО<br/>МУНИЦИПАЛЬНОГО РАЙОНА РЕСПУБЛИКИ ТАТАРСТАН .....</b>   | <b>38</b> |
| <b>ОПИСАНИЕ МЕСТОПОЛОЖЕНИЯ ГРАНИЦ НАСЕЛЕННОГО ПУНКТА Д. ТАРШНА<br/>ДУБЬЯЗСКОГО СЕЛЬСКОГО ПОСЕЛЕНИЯ ВЫСОКОГОРСКОГО<br/>МУНИЦИПАЛЬНОГО РАЙОНА РЕСПУБЛИКИ ТАТАРСТАН .....</b>          | <b>46</b> |
| <b>ОПИСАНИЕ МЕСТОПОЛОЖЕНИЯ ГРАНИЦ НАСЕЛЕННОГО ПУНКТА Д. ТОРНАЯЗ<br/>ДУБЬЯЗСКОГО СЕЛЬСКОГО ПОСЕЛЕНИЯ ВЫСОКОГОРСКОГО<br/>МУНИЦИПАЛЬНОГО РАЙОНА РЕСПУБЛИКИ ТАТАРСТАН .....</b>         | <b>50</b> |
| <b>ОПИСАНИЕ МЕСТОПОЛОЖЕНИЯ ГРАНИЦ НАСЕЛЕННОГО ПУНКТА Д. ШИПШЕК<br/>ДУБЬЯЗСКОГО СЕЛЬСКОГО ПОСЕЛЕНИЯ ВЫСОКОГОРСКОГО<br/>МУНИЦИПАЛЬНОГО РАЙОНА РЕСПУБЛИКИ ТАТАРСТАН .....</b>          | <b>57</b> |

## СОСТАВ ПРОЕКТА

Генеральный план Дубъязского сельского поселения Высокогорского муниципального района Республики Татарстан разработан в составе:

### Утверждаемая часть

Текстовые материалы:

| № п/п | Наименование                             | Том |
|-------|--|-----|
| 1     | Положения о территориальном планировании | 1   |

Графические материалы:

| № листа | Наименование   | Том | Масштаб  |
|---------|--|-----|----------|
| 1       | Карта планируемого размещения объектов местного значения поселения | 2   | 1:10 000 |
| 2       | Карта функциональных зон поселения                                 | 2   | 1:10 000 |
| 3       | Карта границ населенных пунктов                                    | 2   | 1:10 000 |

### Приложение

| № п/п | Наименование                           | Том |
|-------|--|-----|
| 1     | Сведения о границах населенных пунктов | –   |

### Материалы по обоснованию генерального плана

Текстовые материалы:

| № п/п | Наименование          | Том |
|-------|-----------------------|-----|
| 1     | Пояснительная записка | 3   |

Графические материалы:

| № листа | Наименование   | Том | Масштаб  |
|---------|--|-----|----------|
| 1       | Карта современного использования территории поселения                                  | 4   | 1:10 000 |
| 2       | Карта границ зон с особыми условиями использования территории (существующее положение) | 4   | 1:10 000 |
| 3       | Карта границ зон с особыми условиями использования территории (проектное предложение)  | 4   | 1:10 000 |

## **1. ОБЩИЕ ПОЛОЖЕНИЯ**

Настоящее приложение разработано в соответствии с требованиями п. 5.1 ст. 23 Градостроительного кодекса Российской Федерации и является обязательной частью проекта генерального плана Дубязского сельского поселения Высокогорского муниципального района Республики Татарстан.

Графическое и текстовое описание местоположения границ населенных пунктов подготовлены в соответствии с Приказом Министерства экономического развития Российской Федерации № 650 от 23.11.2018 г. «Об установлении формы графического описания местоположения границ населенных пунктов, территориальных зон, особо охраняемых природных территорий, зон с особыми условиями использования территории, формы текстового описания местоположения границ населенных пунктов, территориальных зон, требований к точности определения координат характерных точек границ населенных пунктов, территориальных зон, особо охраняемых природных территорий, зон с особыми условиями использования территории, формату электронного документа, содержащего сведения о границах населенных пунктов, территориальных зон, особо охраняемых природных территорий, зон с особыми условиями использования территории, и о признании утратившими силу Приказов Минэкономразвития России от 23 марта 2016 г. N 163 и от 4 мая 2018 г. N 236».



**ОПИСАНИЕ МЕСТОПОЛОЖЕНИЯ ГРАНИЦ НАСЕЛЕННОГО  
ПУНКТА С. ДУБЬЯЗЫ ДУБЬЯЗСКОГО СЕЛЬСКОГО ПОСЕЛЕНИЯ  
ВЫСОКОГОРСКОГО МУНИЦИПАЛЬНОГО РАЙОНА РЕСПУБЛИКИ  
ТАТАРСТАН**

| <b>ОПИСАНИЕ МЕСТОПОЛОЖЕНИЯ ГРАНИЦ</b><br><b><u>село Дубъязы Дубъязского</u></b><br><b><u>сельского поселения Высокогорского муниципального района</u></b><br><b><u>Республики Татарстан</u></b><br>(наименование объекта местоположение границ, которого описано<br>(далее - объект)) |  |  |
|---|--|--|
| Сведения об объекте   |  |  |
| № п/п   | Характеристики объекта   | Описание характеристик   |
| <b>1</b>  | <b>2</b>   | <b>3</b>   |
| 1.  | Местоположение объекта   | граница населенного пункта село Дубъязы<br>Дубъязского сельского поселения<br>Высокогорского муниципального района<br>Республики Татарстан |
| 2.  | Площадь объекта ± величина<br>погрешности определения площади ( $P \pm \Delta P$ ) | 2860112,0 кв. м. ± 1015,0 кв. м.   |
| 3.  | Иные характеристики объекта  | -  |

**ОПИСАНИЕ МЕСТОПОЛОЖЕНИЯ ГРАНИЦ**  
**село Дубьязы Дубьязского**  
**сельского поселения Высокогорского муниципального района**  
**Республики Татарстан**  
(наименование объекта)

Сведения о местоположении границ объекта

1. Система координат **СК кадастрового округа (МСК-16), зона 1**

2. Сведения о характерных точках границ объекта

| Обозначение<br>характерных<br>точек границ | Координаты, м |            | Метод определения<br>координат<br>характерной точки | Средняя<br>квадратическая<br>погрешность<br>положения<br>характерной точки<br>(Mt), м | Описание<br>обозначения<br>точки на<br>местности<br>(при<br>наличии) |
|--|---------------|------------|---|---|--|
|  | X             | Y          |   |   |  |
| 1  | 2             | 3          | 4   | 5   | 6  |
| (1)  | -             | -          | -   | -   | -  |
| 1  | 511775,03     | 1309869,72 | аналитический                                       | 2,5   | -  |
| 2  | 511749,64     | 1309833,75 | аналитический                                       | 2,5   | -  |
| 3  | 511768,89     | 1309810,63 | аналитический                                       | 2,5   | -  |
| 4  | 511787,9      | 1309787,78 | аналитический                                       | 2,5   | -  |
| 5  | 511809,84     | 1309820,03 | аналитический                                       | 2,5   | -  |
| 6  | 511817,4      | 1309831,14 | аналитический                                       | 2,5   | -  |
| 7  | 511799,49     | 1309855,61 | аналитический                                       | 2,5   | -  |
| 8  | 511781,96     | 1309879,55 | аналитический                                       | 2,5   | -  |
| 1  | 511775,03     | 1309869,72 | аналитический                                       | 2,5   | -  |
| (2)  | -             | -          | -   | -   | -  |
| 9  | 512009,13     | 1310290,12 | аналитический                                       | 2,5   | -  |
| 10   | 511963,11     | 1310256,43 | аналитический                                       | 2,5   | -  |
| 11   | 511983,65     | 1310227,92 | аналитический                                       | 2,5   | -  |
| 12   | 512009,66     | 1310246,91 | аналитический                                       | 2,5   | -  |
| 13   | 512011,84     | 1310243,91 | аналитический                                       | 2,5   | -  |
| 14   | 512017,02     | 1310247,19 | аналитический                                       | 2,5   | -  |
| 15   | 512023,51     | 1310255,98 | аналитический                                       | 2,5   | -  |
| 16   | 512023,94     | 1310257,22 | аналитический                                       | 2,5   | -  |
| 17   | 512029,53     | 1310261,34 | аналитический                                       | 2,5   | -  |
| 9  | 512009,13     | 1310290,12 | аналитический                                       | 2,5   | -  |
| (3)  | -             | -          | -   | -   | -  |
| 18   | 512245,03     | 1309598,04 | аналитический                                       | 2,5   | -  |
| 19   | 511823,46     | 1309537,97 | аналитический                                       | 2,5   | -  |
| 20   | 511911,08     | 1309628,82 | аналитический                                       | 2,5   | -  |
| 21   | 511915,28     | 1309632,4  | аналитический                                       | 2,5   | -  |
| 22   | 511898,66     | 1309630,99 | аналитический                                       | 2,5   | -  |
| 23   | 511817,21     | 1309546,59 | аналитический                                       | 2,5   | -  |
| 24   | 511632,49     | 1309350,98 | аналитический                                       | 2,5   | -  |
| 25   | 511547,43     | 1309267,08 | аналитический                                       | 2,5   | -  |
| 26   | 511417,64     | 1309133,11 | аналитический                                       | 2,5   | -  |
| 27   | 511300,82     | 1309057,33 | аналитический                                       | 2,5   | -  |
| 28   | 511391,99     | 1308876,77 | аналитический                                       | 2,5   | -  |
| 29   | 511494,39     | 1308675,99 | аналитический                                       | 2,5   | -  |
| 30   | 511531,81     | 1308700,97 | аналитический                                       | 2,5   | -  |
| 31   | 511535,6      | 1308703,5  | аналитический                                       | 2,5   | -  |

**ОПИСАНИЕ МЕСТОПОЛОЖЕНИЯ ГРАНИЦ**  
**село Дубъязы Дубъязского**  
**сельского поселения Высокогорского муниципального района**  
**Республики Татарстан**  
(наименование объекта)

Сведения о местоположении границ объекта

|     |           |            |               |     |   |
|-----|-----------|------------|---------------|-----|---|
| 32  | 511505,2  | 1308675,5  | аналитический | 2,5 | - |
| 33  | 511501,16 | 1308665,43 | аналитический | 2,5 | - |
| 34  | 511631,41 | 1308424,7  | аналитический | 2,5 | - |
| 35  | 511800,45 | 1308527,6  | аналитический | 2,5 | - |
| 36  | 511728,41 | 1308650,52 | аналитический | 2,5 | - |
| 37  | 511721,01 | 1308649,88 | аналитический | 2,5 | - |
| 38  | 511677,74 | 1308659,28 | аналитический | 2,5 | - |
| 39  | 511663,7  | 1308658,34 | аналитический | 2,5 | - |
| 40  | 511637,7  | 1308660,25 | аналитический | 2,5 | - |
| 41  | 511630,14 | 1308670,07 | аналитический | 2,5 | - |
| 42  | 511620,76 | 1308676,29 | аналитический | 2,5 | - |
| 43  | 511593,99 | 1308714,43 | аналитический | 2,5 | - |
| 44  | 511583,82 | 1308719,59 | аналитический | 2,5 | - |
| 45  | 511574,87 | 1308731,59 | аналитический | 2,5 | - |
| 46  | 511573,98 | 1308736,66 | аналитический | 2,5 | - |
| 47  | 511571,45 | 1308740,0  | аналитический | 2,5 | - |
| 48  | 511571,11 | 1308743,65 | аналитический | 2,5 | - |
| 49  | 511631,74 | 1308805,44 | аналитический | 2,5 | - |
| 50  | 511708,03 | 1308872,19 | аналитический | 2,5 | - |
| 51  | 511771,87 | 1308922,34 | аналитический | 2,5 | - |
| 52  | 511880,73 | 1308984,06 | аналитический | 2,5 | - |
| 53  | 511901,76 | 1309001,44 | аналитический | 2,5 | - |
| 54  | 511922,85 | 1309021,36 | аналитический | 2,5 | - |
| 55  | 511961,16 | 1309064,44 | аналитический | 2,5 | - |
| 56  | 511994,87 | 1309114,62 | аналитический | 2,5 | - |
| 57  | 512029,67 | 1309189,8  | аналитический | 2,5 | - |
| 58  | 512036,47 | 1309202,25 | аналитический | 2,5 | - |
| 59  | 512099,99 | 1309264,07 | аналитический | 2,5 | - |
| 60  | 512149,71 | 1309320,94 | аналитический | 2,5 | - |
| 61  | 512135,02 | 1309330,87 | аналитический | 2,5 | - |
| 62  | 512140,58 | 1309344,16 | аналитический | 2,5 | - |
| 63  | 512137,42 | 1309351,25 | аналитический | 2,5 | - |
| 64  | 512137,4  | 1309351,3  | аналитический | 2,5 | - |
| 65  | 512131,5  | 1309357,5  | аналитический | 2,5 | - |
| 66  | 512113,1  | 1309376,9  | аналитический | 2,5 | - |
| 67  | 512152,6  | 1309413,3  | аналитический | 2,5 | - |
| 68  | 512179,75 | 1309439,42 | аналитический | 2,5 | - |
| 18  | 512245,03 | 1309598,04 | аналитический | 2,5 | - |
| (4) | -         | -          | -             | -   | - |
| 69  | 513389,7  | 1310401,4  | аналитический | 2,5 | - |
| 70  | 513369,3  | 1310440,0  | аналитический | 2,5 | - |
| 71  | 513357,8  | 1310456,9  | аналитический | 2,5 | - |
| 72  | 513353,2  | 1310465,0  | аналитический | 2,5 | - |
| 73  | 513352,4  | 1310467,5  | аналитический | 2,5 | - |
| 74  | 513356,37 | 1310468,33 | аналитический | 2,5 | - |
| 75  | 513358,8  | 1310468,8  | аналитический | 2,5 | - |
| 76  | 513355,1  | 1310485,2  | аналитический | 2,5 | - |
| 77  | 513439,0  | 1310668,8  | аналитический | 2,5 | - |

**ОПИСАНИЕ МЕСТОПОЛОЖЕНИЯ ГРАНИЦ**  
**село Дубъязы Дубъязского**  
**сельского поселения Высокогорского муниципального района**  
**Республики Татарстан**  
(наименование объекта)

Сведения о местоположении границ объекта

|     |           |            |                  |     |   |
|-----|-----------|------------|------------------|-----|---|
| 78  | 513462,0  | 1310691,2  | аналитический    | 2,5 | - |
| 79  | 513460,3  | 1310693,1  | аналитический    | 2,5 | - |
| 80  | 513466,63 | 1310699,21 | аналитический    | 2,5 | - |
| 81  | 513457,58 | 1310709,8  | аналитический    | 2,5 | - |
| 82  | 513471,97 | 1310741,23 | аналитический    | 2,5 | - |
| 83  | 513445,3  | 1310766,14 | аналитический    | 2,5 | - |
| 84  | 513416,03 | 1310722,64 | картометрический | 5,0 | - |
| 85  | 513350,97 | 1310627,54 | картометрический | 5,0 | - |
| 86  | 513330,6  | 1310644,76 | аналитический    | 2,5 | - |
| 87  | 513297,0  | 1310675,01 | аналитический    | 2,5 | - |
| 88  | 513226,87 | 1310737,76 | аналитический    | 2,5 | - |
| 89  | 513121,71 | 1310628,55 | аналитический    | 2,5 | - |
| 90  | 513117,62 | 1310632,64 | аналитический    | 2,5 | - |
| 91  | 513116,52 | 1310633,76 | аналитический    | 2,5 | - |
| 92  | 513108,5  | 1310646,39 | аналитический    | 2,5 | - |
| 93  | 513105,25 | 1310651,51 | аналитический    | 2,5 | - |
| 94  | 513104,79 | 1310652,26 | аналитический    | 2,5 | - |
| 95  | 513098,87 | 1310662,26 | аналитический    | 2,5 | - |
| 96  | 513088,81 | 1310681,26 | аналитический    | 2,5 | - |
| 97  | 513092,26 | 1310682,38 | аналитический    | 2,5 | - |
| 98  | 513094,99 | 1310683,26 | аналитический    | 2,5 | - |
| 99  | 513102,16 | 1310691,37 | аналитический    | 2,5 | - |
| 100 | 513114,07 | 1310704,76 | аналитический    | 2,5 | - |
| 101 | 513126,75 | 1310714,5  | аналитический    | 2,5 | - |
| 102 | 513132,99 | 1310719,26 | аналитический    | 2,5 | - |
| 103 | 513162,24 | 1310729,01 | аналитический    | 2,5 | - |
| 104 | 513169,99 | 1310729,01 | аналитический    | 2,5 | - |
| 105 | 513189,52 | 1310731,16 | аналитический    | 2,5 | - |
| 106 | 513197,24 | 1310732,01 | аналитический    | 2,5 | - |
| 107 | 513206,87 | 1310738,43 | аналитический    | 2,5 | - |
| 108 | 513218,29 | 1310746,01 | аналитический    | 2,5 | - |
| 109 | 513220,76 | 1310753,24 | аналитический    | 2,5 | - |
| 110 | 513223,99 | 1310776,51 | аналитический    | 2,5 | - |
| 111 | 513223,99 | 1310791,76 | аналитический    | 2,5 | - |
| 112 | 513214,31 | 1310824,94 | аналитический    | 2,5 | - |
| 113 | 513204,8  | 1310857,76 | аналитический    | 2,5 | - |
| 114 | 513189,6  | 1310905,51 | аналитический    | 2,5 | - |
| 115 | 513189,11 | 1310916,26 | аналитический    | 2,5 | - |
| 116 | 513190,82 | 1310941,01 | аналитический    | 2,5 | - |
| 117 | 513194,01 | 1310948,51 | аналитический    | 2,5 | - |
| 118 | 513203,57 | 1310962,01 | аналитический    | 2,5 | - |
| 119 | 513204,31 | 1310988,01 | аналитический    | 2,5 | - |
| 120 | 513220,5  | 1311005,9  | аналитический    | 2,5 | - |
| 121 | 513183,0  | 1310998,8  | аналитический    | 2,5 | - |
| 122 | 513165,4  | 1310999,33 | аналитический    | 2,5 | - |
| 123 | 513102,1  | 1311001,2  | аналитический    | 2,5 | - |
| 124 | 513062,6  | 1311010,9  | аналитический    | 2,5 | - |
| 125 | 513035,6  | 1311024,4  | аналитический    | 2,5 | - |

**ОПИСАНИЕ МЕСТОПОЛОЖЕНИЯ ГРАНИЦ**  
**село Дубъязы Дубъязского**  
**сельского поселения Высокогорского муниципального района**  
**Республики Татарстан**  
(наименование объекта)

Сведения о местоположении границ объекта

|     |           |            |                  |     |   |
|-----|-----------|------------|------------------|-----|---|
| 126 | 512958,24 | 1311094,56 | аналитический    | 2,5 | - |
| 127 | 512943,69 | 1311108,8  | аналитический    | 2,5 | - |
| 128 | 512942,45 | 1311108,88 | аналитический    | 2,5 | - |
| 129 | 512935,71 | 1311109,33 | аналитический    | 2,5 | - |
| 130 | 512820,39 | 1311052,8  | аналитический    | 2,5 | - |
| 131 | 512786,5  | 1311076,5  | аналитический    | 2,5 | - |
| 132 | 512773,5  | 1311068,4  | аналитический    | 2,5 | - |
| 133 | 512751,04 | 1311051,89 | картометрический | 5,0 | - |
| 134 | 512662,9  | 1311028,3  | аналитический    | 2,5 | - |
| 135 | 512632,7  | 1311020,0  | аналитический    | 2,5 | - |
| 136 | 512584,4  | 1311006,9  | аналитический    | 2,5 | - |
| 137 | 512480,2  | 1310925,6  | аналитический    | 2,5 | - |
| 138 | 512474,08 | 1310920,93 | картометрический | 5,0 | - |
| 139 | 512438,71 | 1310935,04 | картометрический | 5,0 | - |
| 140 | 512401,14 | 1310941,2  | аналитический    | 2,5 | - |
| 141 | 512393,9  | 1310943,2  | аналитический    | 2,5 | - |
| 142 | 512393,86 | 1310942,71 | аналитический    | 2,5 | - |
| 143 | 512382,16 | 1310942,7  | картометрический | 5,0 | - |
| 144 | 512378,46 | 1310945,39 | картометрический | 5,0 | - |
| 145 | 512377,5  | 1310951,64 | картометрический | 5,0 | - |
| 146 | 512380,4  | 1310962,5  | аналитический    | 2,5 | - |
| 147 | 512396,3  | 1310986,0  | аналитический    | 2,5 | - |
| 148 | 512411,5  | 1311007,0  | аналитический    | 2,5 | - |
| 149 | 512425,2  | 1311037,8  | аналитический    | 2,5 | - |
| 150 | 512435,5  | 1311059,3  | аналитический    | 2,5 | - |
| 151 | 512439,2  | 1311071,8  | аналитический    | 2,5 | - |
| 152 | 512438,7  | 1311080,0  | аналитический    | 2,5 | - |
| 153 | 512425,5  | 1311085,5  | аналитический    | 2,5 | - |
| 154 | 512391,6  | 1311093,8  | аналитический    | 2,5 | - |
| 155 | 512371,8  | 1311095,5  | аналитический    | 2,5 | - |
| 156 | 512360,3  | 1311093,8  | аналитический    | 2,5 | - |
| 157 | 512348,5  | 1311092,5  | аналитический    | 2,5 | - |
| 158 | 512335,5  | 1311085,0  | аналитический    | 2,5 | - |
| 159 | 512321,8  | 1311073,5  | аналитический    | 2,5 | - |
| 160 | 512319,6  | 1311070,9  | аналитический    | 2,5 | - |
| 161 | 512313,4  | 1311064,0  | аналитический    | 2,5 | - |
| 162 | 512296,0  | 1311053,8  | аналитический    | 2,5 | - |
| 163 | 512285,5  | 1311049,8  | аналитический    | 2,5 | - |
| 164 | 512272,0  | 1311050,3  | аналитический    | 2,5 | - |
| 165 | 512265,6  | 1311052,0  | аналитический    | 2,5 | - |
| 166 | 512258,0  | 1311054,0  | аналитический    | 2,5 | - |
| 167 | 512253,6  | 1311056,3  | аналитический    | 2,5 | - |
| 168 | 512218,0  | 1311075,5  | аналитический    | 2,5 | - |
| 169 | 512203,6  | 1311077,5  | аналитический    | 2,5 | - |
| 170 | 512170,61 | 1311070,26 | картометрический | 5,0 | - |
| 171 | 512154,5  | 1311022,88 | аналитический    | 2,5 | - |
| 172 | 512145,0  | 1310974,25 | аналитический    | 2,5 | - |
| 173 | 512130,5  | 1310913,5  | аналитический    | 2,5 | - |

**ОПИСАНИЕ МЕСТОПОЛОЖЕНИЯ ГРАНИЦ**  
**село Дубъязы Дубъязского**  
**сельского поселения Высокогорского муниципального района**  
**Республики Татарстан**  
(наименование объекта)

Сведения о местоположении границ объекта

|     |           |            |                  |     |   |
|-----|-----------|------------|------------------|-----|---|
| 174 | 512117,5  | 1310861,38 | аналитический    | 2,5 | - |
| 175 | 512101,0  | 1310840,25 | аналитический    | 2,5 | - |
| 176 | 512063,0  | 1310820,88 | аналитический    | 2,5 | - |
| 177 | 512014,5  | 1310827,88 | аналитический    | 2,5 | - |
| 178 | 511906,68 | 1310877,34 | аналитический    | 2,5 | - |
| 179 | 511876,17 | 1310890,83 | аналитический    | 2,5 | - |
| 180 | 511850,4  | 1310902,2  | аналитический    | 2,5 | - |
| 181 | 511847,0  | 1310903,7  | аналитический    | 2,5 | - |
| 182 | 511839,0  | 1310907,25 | картометрический | 5,0 | - |
| 183 | 511736,5  | 1310774,25 | аналитический    | 2,5 | - |
| 184 | 511686,5  | 1310705,88 | аналитический    | 2,5 | - |
| 185 | 511681,7  | 1310697,8  | аналитический    | 2,5 | - |
| 186 | 511735,94 | 1310658,47 | картометрический | 5,0 | - |
| 187 | 511900,99 | 1310598,71 | аналитический    | 2,5 | - |
| 188 | 511907,49 | 1310596,33 | аналитический    | 2,5 | - |
| 189 | 511936,37 | 1310583,67 | картометрический | 5,0 | - |
| 190 | 512019,79 | 1310510,04 | картометрический | 5,0 | - |
| 191 | 512022,67 | 1310450,82 | аналитический    | 2,5 | - |
| 192 | 512025,26 | 1310397,62 | аналитический    | 2,5 | - |
| 193 | 512025,79 | 1310386,54 | картометрический | 5,0 | - |
| 194 | 512127,3  | 1310346,3  | аналитический    | 2,5 | - |
| 195 | 512109,4  | 1310329,3  | аналитический    | 2,5 | - |
| 196 | 512098,6  | 1310322,0  | аналитический    | 2,5 | - |
| 197 | 512054,2  | 1310290,8  | аналитический    | 2,5 | - |
| 198 | 512055,9  | 1310280,0  | аналитический    | 2,5 | - |
| 199 | 512055,57 | 1310279,52 | аналитический    | 2,5 | - |
| 200 | 512051,58 | 1310276,28 | аналитический    | 2,5 | - |
| 201 | 512042,72 | 1310268,93 | аналитический    | 2,5 | - |
| 202 | 512044,47 | 1310266,47 | аналитический    | 2,5 | - |
| 203 | 512041,39 | 1310263,59 | аналитический    | 2,5 | - |
| 204 | 511952,9  | 1310193,5  | аналитический    | 2,5 | - |
| 205 | 511941,03 | 1310184,01 | аналитический    | 2,5 | - |
| 206 | 511934,3  | 1310178,7  | аналитический    | 2,5 | - |
| 207 | 511933,89 | 1310178,29 | аналитический    | 2,5 | - |
| 208 | 511917,4  | 1310165,1  | аналитический    | 2,5 | - |
| 209 | 511882,8  | 1310137,8  | аналитический    | 2,5 | - |
| 210 | 511857,3  | 1310111,0  | аналитический    | 2,5 | - |
| 211 | 511835,2  | 1310083,4  | аналитический    | 2,5 | - |
| 212 | 511827,4  | 1310073,4  | аналитический    | 2,5 | - |
| 213 | 511782,49 | 1310038,21 | аналитический    | 2,5 | - |
| 214 | 511777,6  | 1310034,9  | аналитический    | 2,5 | - |
| 215 | 511776,9  | 1310031,4  | аналитический    | 2,5 | - |
| 216 | 511787,36 | 1310017,81 | аналитический    | 2,5 | - |
| 217 | 511785,5  | 1310013,2  | аналитический    | 2,5 | - |
| 218 | 511786,9  | 1310002,5  | аналитический    | 2,5 | - |
| 219 | 511796,3  | 1309985,3  | аналитический    | 2,5 | - |
| 220 | 511789,4  | 1309980,8  | аналитический    | 2,5 | - |
| 221 | 511790,6  | 1309930,3  | аналитический    | 2,5 | - |

**ОПИСАНИЕ МЕСТОПОЛОЖЕНИЯ ГРАНИЦ**  
**село Дубъязы Дубъязского**  
**сельского поселения Высокогорского муниципального района**  
**Республики Татарстан**  
(наименование объекта)

Сведения о местоположении границ объекта

|     |           |            |                  |     |   |
|-----|-----------|------------|------------------|-----|---|
| 222 | 511790,9  | 1309924,0  | аналитический    | 2,5 | - |
| 223 | 511792,8  | 1309891,8  | аналитический    | 2,5 | - |
| 224 | 511835,7  | 1309801,7  | аналитический    | 2,5 | - |
| 225 | 511870,3  | 1309763,0  | аналитический    | 2,5 | - |
| 226 | 511873,7  | 1309758,2  | аналитический    | 2,5 | - |
| 227 | 511889,94 | 1309731,94 | картометрический | 5,0 | - |
| 228 | 511913,98 | 1309756,51 | аналитический    | 2,5 | - |
| 229 | 511971,05 | 1309808,36 | аналитический    | 2,5 | - |
| 230 | 512108,12 | 1309901,69 | аналитический    | 2,5 | - |
| 231 | 512194,81 | 1309959,75 | картометрический | 5,0 | - |
| 232 | 512208,33 | 1309938,97 | картометрический | 5,0 | - |
| 233 | 512212,16 | 1309926,11 | аналитический    | 2,5 | - |
| 234 | 512186,98 | 1309892,78 | аналитический    | 2,5 | - |
| 235 | 512173,15 | 1309870,32 | аналитический    | 2,5 | - |
| 236 | 512165,76 | 1309858,33 | аналитический    | 2,5 | - |
| 237 | 512141,69 | 1309838,01 | аналитический    | 2,5 | - |
| 238 | 512147,99 | 1309830,69 | аналитический    | 2,5 | - |
| 239 | 512304,59 | 1309665,21 | аналитический    | 2,5 | - |
| 240 | 512321,45 | 1309741,33 | аналитический    | 2,5 | - |
| 241 | 512299,63 | 1309753,21 | аналитический    | 2,5 | - |
| 242 | 512291,88 | 1309757,17 | аналитический    | 2,5 | - |
| 243 | 512278,57 | 1309767,94 | аналитический    | 2,5 | - |
| 244 | 512231,1  | 1309789,89 | аналитический    | 2,5 | - |
| 245 | 512209,38 | 1309825,92 | аналитический    | 2,5 | - |
| 246 | 512211,26 | 1309828,63 | аналитический    | 2,5 | - |
| 247 | 512217,27 | 1309834,57 | аналитический    | 2,5 | - |
| 248 | 512459,78 | 1309718,91 | аналитический    | 2,5 | - |
| 249 | 512539,0  | 1309687,6  | аналитический    | 2,5 | - |
| 250 | 512626,65 | 1309644,84 | аналитический    | 2,5 | - |
| 251 | 512654,94 | 1309597,05 | аналитический    | 2,5 | - |
| 252 | 512678,84 | 1309545,9  | аналитический    | 2,5 | - |
| 253 | 512705,79 | 1309508,28 | аналитический    | 2,5 | - |
| 254 | 512869,22 | 1309360,11 | аналитический    | 2,5 | - |
| 255 | 512893,03 | 1309340,93 | аналитический    | 2,5 | - |
| 256 | 512932,4  | 1309313,9  | аналитический    | 2,5 | - |
| 257 | 512944,1  | 1309331,9  | аналитический    | 2,5 | - |
| 258 | 512980,2  | 1309386,0  | аналитический    | 2,5 | - |
| 259 | 512985,14 | 1309393,53 | картометрический | 5,0 | - |
| 260 | 513026,0  | 1309386,3  | аналитический    | 2,5 | - |
| 261 | 513068,0  | 1309378,3  | аналитический    | 2,5 | - |
| 262 | 513134,4  | 1309365,5  | аналитический    | 2,5 | - |
| 263 | 513137,39 | 1309362,49 | аналитический    | 2,5 | - |
| 264 | 513188,77 | 1309359,63 | аналитический    | 2,5 | - |
| 265 | 513198,86 | 1309356,92 | картометрический | 5,0 | - |
| 266 | 513212,41 | 1309402,83 | картометрический | 5,0 | - |
| 267 | 513231,07 | 1309455,74 | картометрический | 5,0 | - |
| 268 | 513257,21 | 1309486,65 | картометрический | 5,0 | - |
| 269 | 513324,0  | 1309476,55 | аналитический    | 2,5 | - |



**ОПИСАНИЕ МЕСТОПОЛОЖЕНИЯ ГРАНИЦ**  
**село Дубъязы Дубъязского**  
**сельского поселения Высокогорского муниципального района**  
**Республики Татарстан**  
(наименование объекта)


Сведения о местоположении границ объекта

|     |           |            |                  |     |   |
|-----|-----------|------------|------------------|-----|---|
| 270 | 513350,7  | 1309478,9  | аналитический    | 2,5 | - |
| 271 | 513416,2  | 1309435,5  | аналитический    | 2,5 | - |
| 272 | 514004,29 | 1309307,67 | аналитический    | 2,5 | - |
| 273 | 514041,9  | 1309363,46 | картометрический | 5,0 | - |
| 274 | 514066,89 | 1309400,55 | аналитический    | 2,5 | - |
| 275 | 514017,37 | 1309419,18 | аналитический    | 2,5 | - |
| 276 | 513689,07 | 1309508,32 | аналитический    | 2,5 | - |
| 277 | 513705,05 | 1309572,78 | аналитический    | 2,5 | - |
| 278 | 513651,67 | 1309584,76 | аналитический    | 2,5 | - |
| 279 | 513605,52 | 1309595,11 | аналитический    | 2,5 | - |
| 280 | 513622,07 | 1309662,14 | аналитический    | 2,5 | - |
| 281 | 513780,19 | 1309616,63 | аналитический    | 2,5 | - |
| 282 | 513817,91 | 1309604,48 | аналитический    | 2,5 | - |
| 283 | 513859,22 | 1309591,56 | аналитический    | 2,5 | - |
| 284 | 513889,41 | 1309582,36 | аналитический    | 2,5 | - |
| 285 | 513947,44 | 1309563,13 | аналитический    | 2,5 | - |
| 286 | 513987,26 | 1309550,15 | аналитический    | 2,5 | - |
| 287 | 514024,12 | 1309537,86 | аналитический    | 2,5 | - |
| 288 | 514072,32 | 1309521,34 | аналитический    | 2,5 | - |
| 289 | 514125,94 | 1309500,86 | аналитический    | 2,5 | - |
| 290 | 514133,45 | 1309499,29 | аналитический    | 2,5 | - |
| 291 | 514136,87 | 1309504,36 | аналитический    | 2,5 | - |
| 292 | 514136,88 | 1309504,38 | аналитический    | 2,5 | - |
| 293 | 514141,29 | 1309510,92 | аналитический    | 2,5 | - |
| 294 | 514140,85 | 1309511,09 | аналитический    | 2,5 | - |
| 295 | 514145,38 | 1309518,04 | аналитический    | 2,5 | - |
| 296 | 514146,0  | 1309519,0  | картометрический | 5,0 | - |
| 297 | 514076,02 | 1309547,74 | аналитический    | 2,5 | - |
| 298 | 514086,1  | 1309574,56 | аналитический    | 2,5 | - |
| 299 | 514069,08 | 1309580,92 | аналитический    | 2,5 | - |
| 300 | 514036,65 | 1309592,99 | аналитический    | 2,5 | - |
| 301 | 514020,49 | 1309599,01 | аналитический    | 2,5 | - |
| 302 | 514010,76 | 1309572,61 | аналитический    | 2,5 | - |
| 303 | 513975,69 | 1309585,13 | аналитический    | 2,5 | - |
| 304 | 513946,98 | 1309596,28 | аналитический    | 2,5 | - |
| 305 | 513964,51 | 1309647,8  | аналитический    | 2,5 | - |
| 306 | 513960,56 | 1309653,56 | картометрический | 5,0 | - |
| 307 | 513942,59 | 1309660,49 | картометрический | 5,0 | - |
| 308 | 513945,1  | 1309666,4  | аналитический    | 2,5 | - |
| 309 | 513994,4  | 1309784,0  | аналитический    | 2,5 | - |
| 310 | 513810,0  | 1309906,1  | аналитический    | 2,5 | - |
| 311 | 513695,5  | 1309946,0  | аналитический    | 2,5 | - |
| 312 | 513708,0  | 1309981,0  | аналитический    | 2,5 | - |
| 313 | 513591,0  | 1310138,0  | аналитический    | 2,5 | - |
| 314 | 513495,9  | 1310330,0  | аналитический    | 2,5 | - |
| 315 | 513426,5  | 1310337,4  | аналитический    | 2,5 | - |
| 69  | 513389,7  | 1310401,4  | аналитический    | 2,5 | - |

**ОПИСАНИЕ МЕСТОПОЛОЖЕНИЯ ГРАНИЦ**  
**село Дубьязы Дубьязского**  
**сельского поселения Высокогорского муниципального района**  
**Республики Татарстан**  
**(наименование объекта)**



ОПИСАНИЕ МЕСТОПОЛОЖЕНИЯ ГРАНИЦ  
село Дубьязы Дубязского сельского поселения Высокогорского муниципального  
района Республики Татарстан  
(наименование объекта)  
План границ объекта

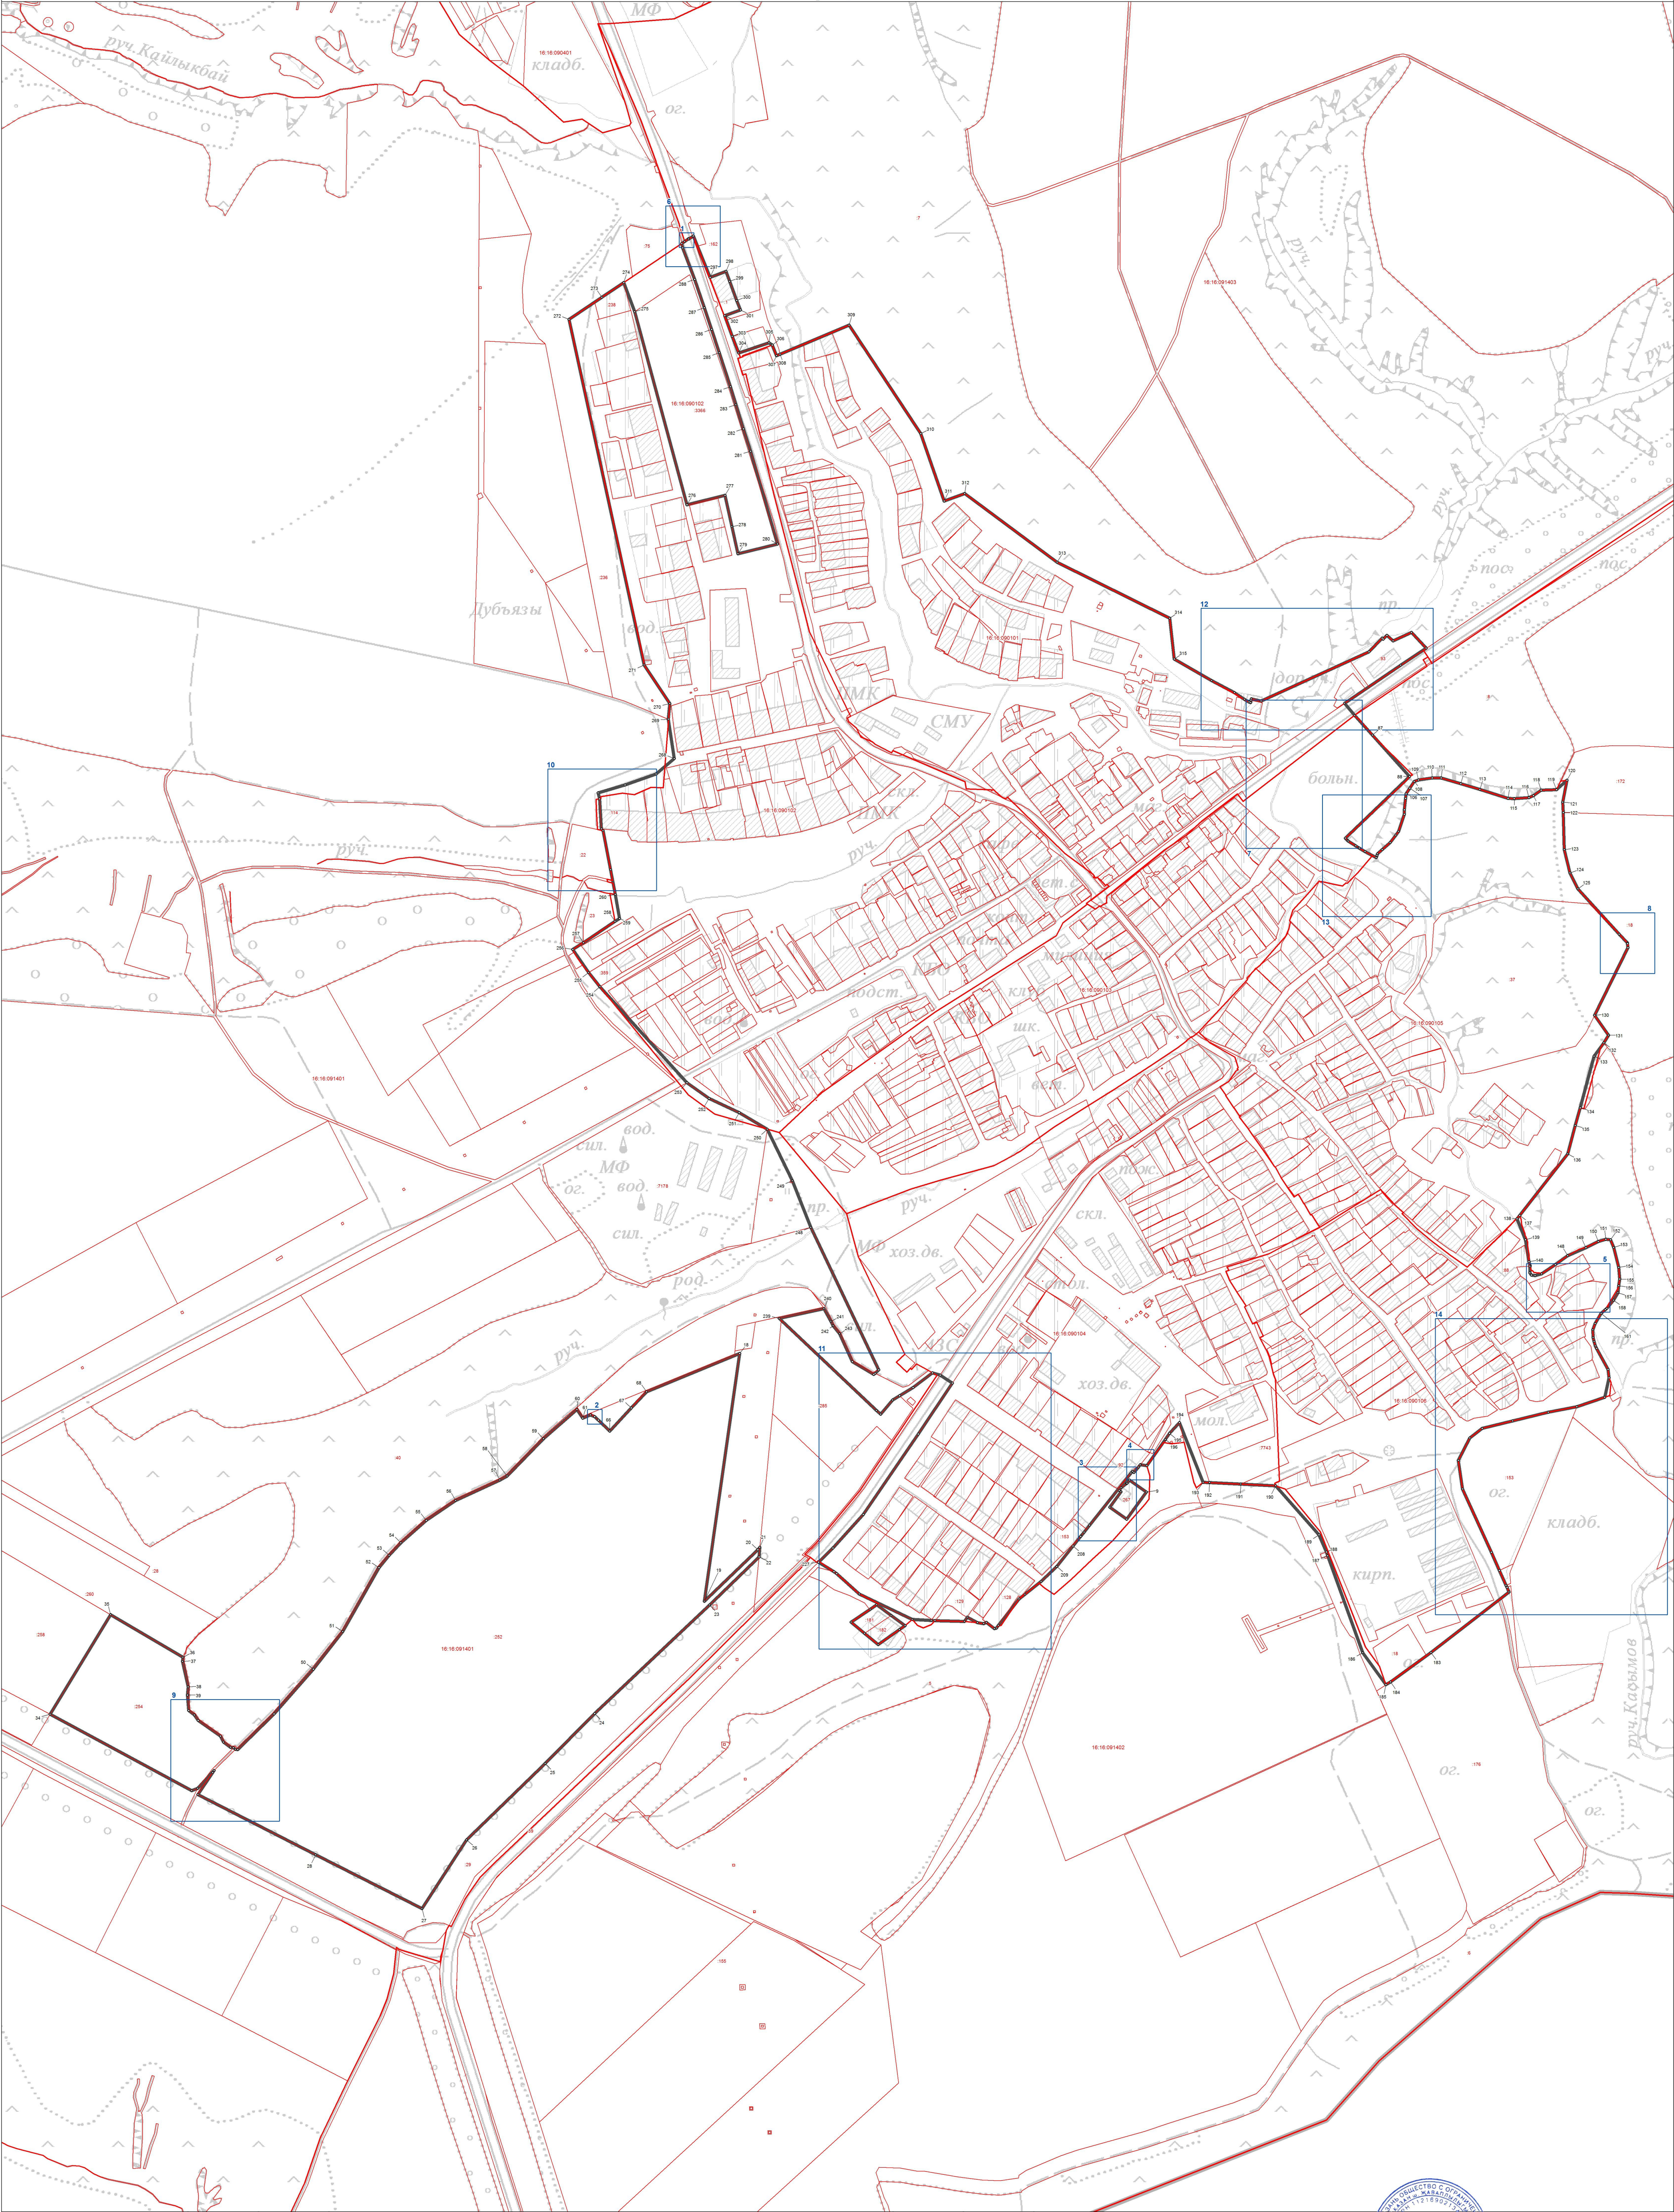

Используемые условные знаки и обозначения:

- поворотная точка границы населенного пункта
- граница населенного пункта
- границы земельных участков
- границы кадастровых кварталов
- границы муниципальных образований




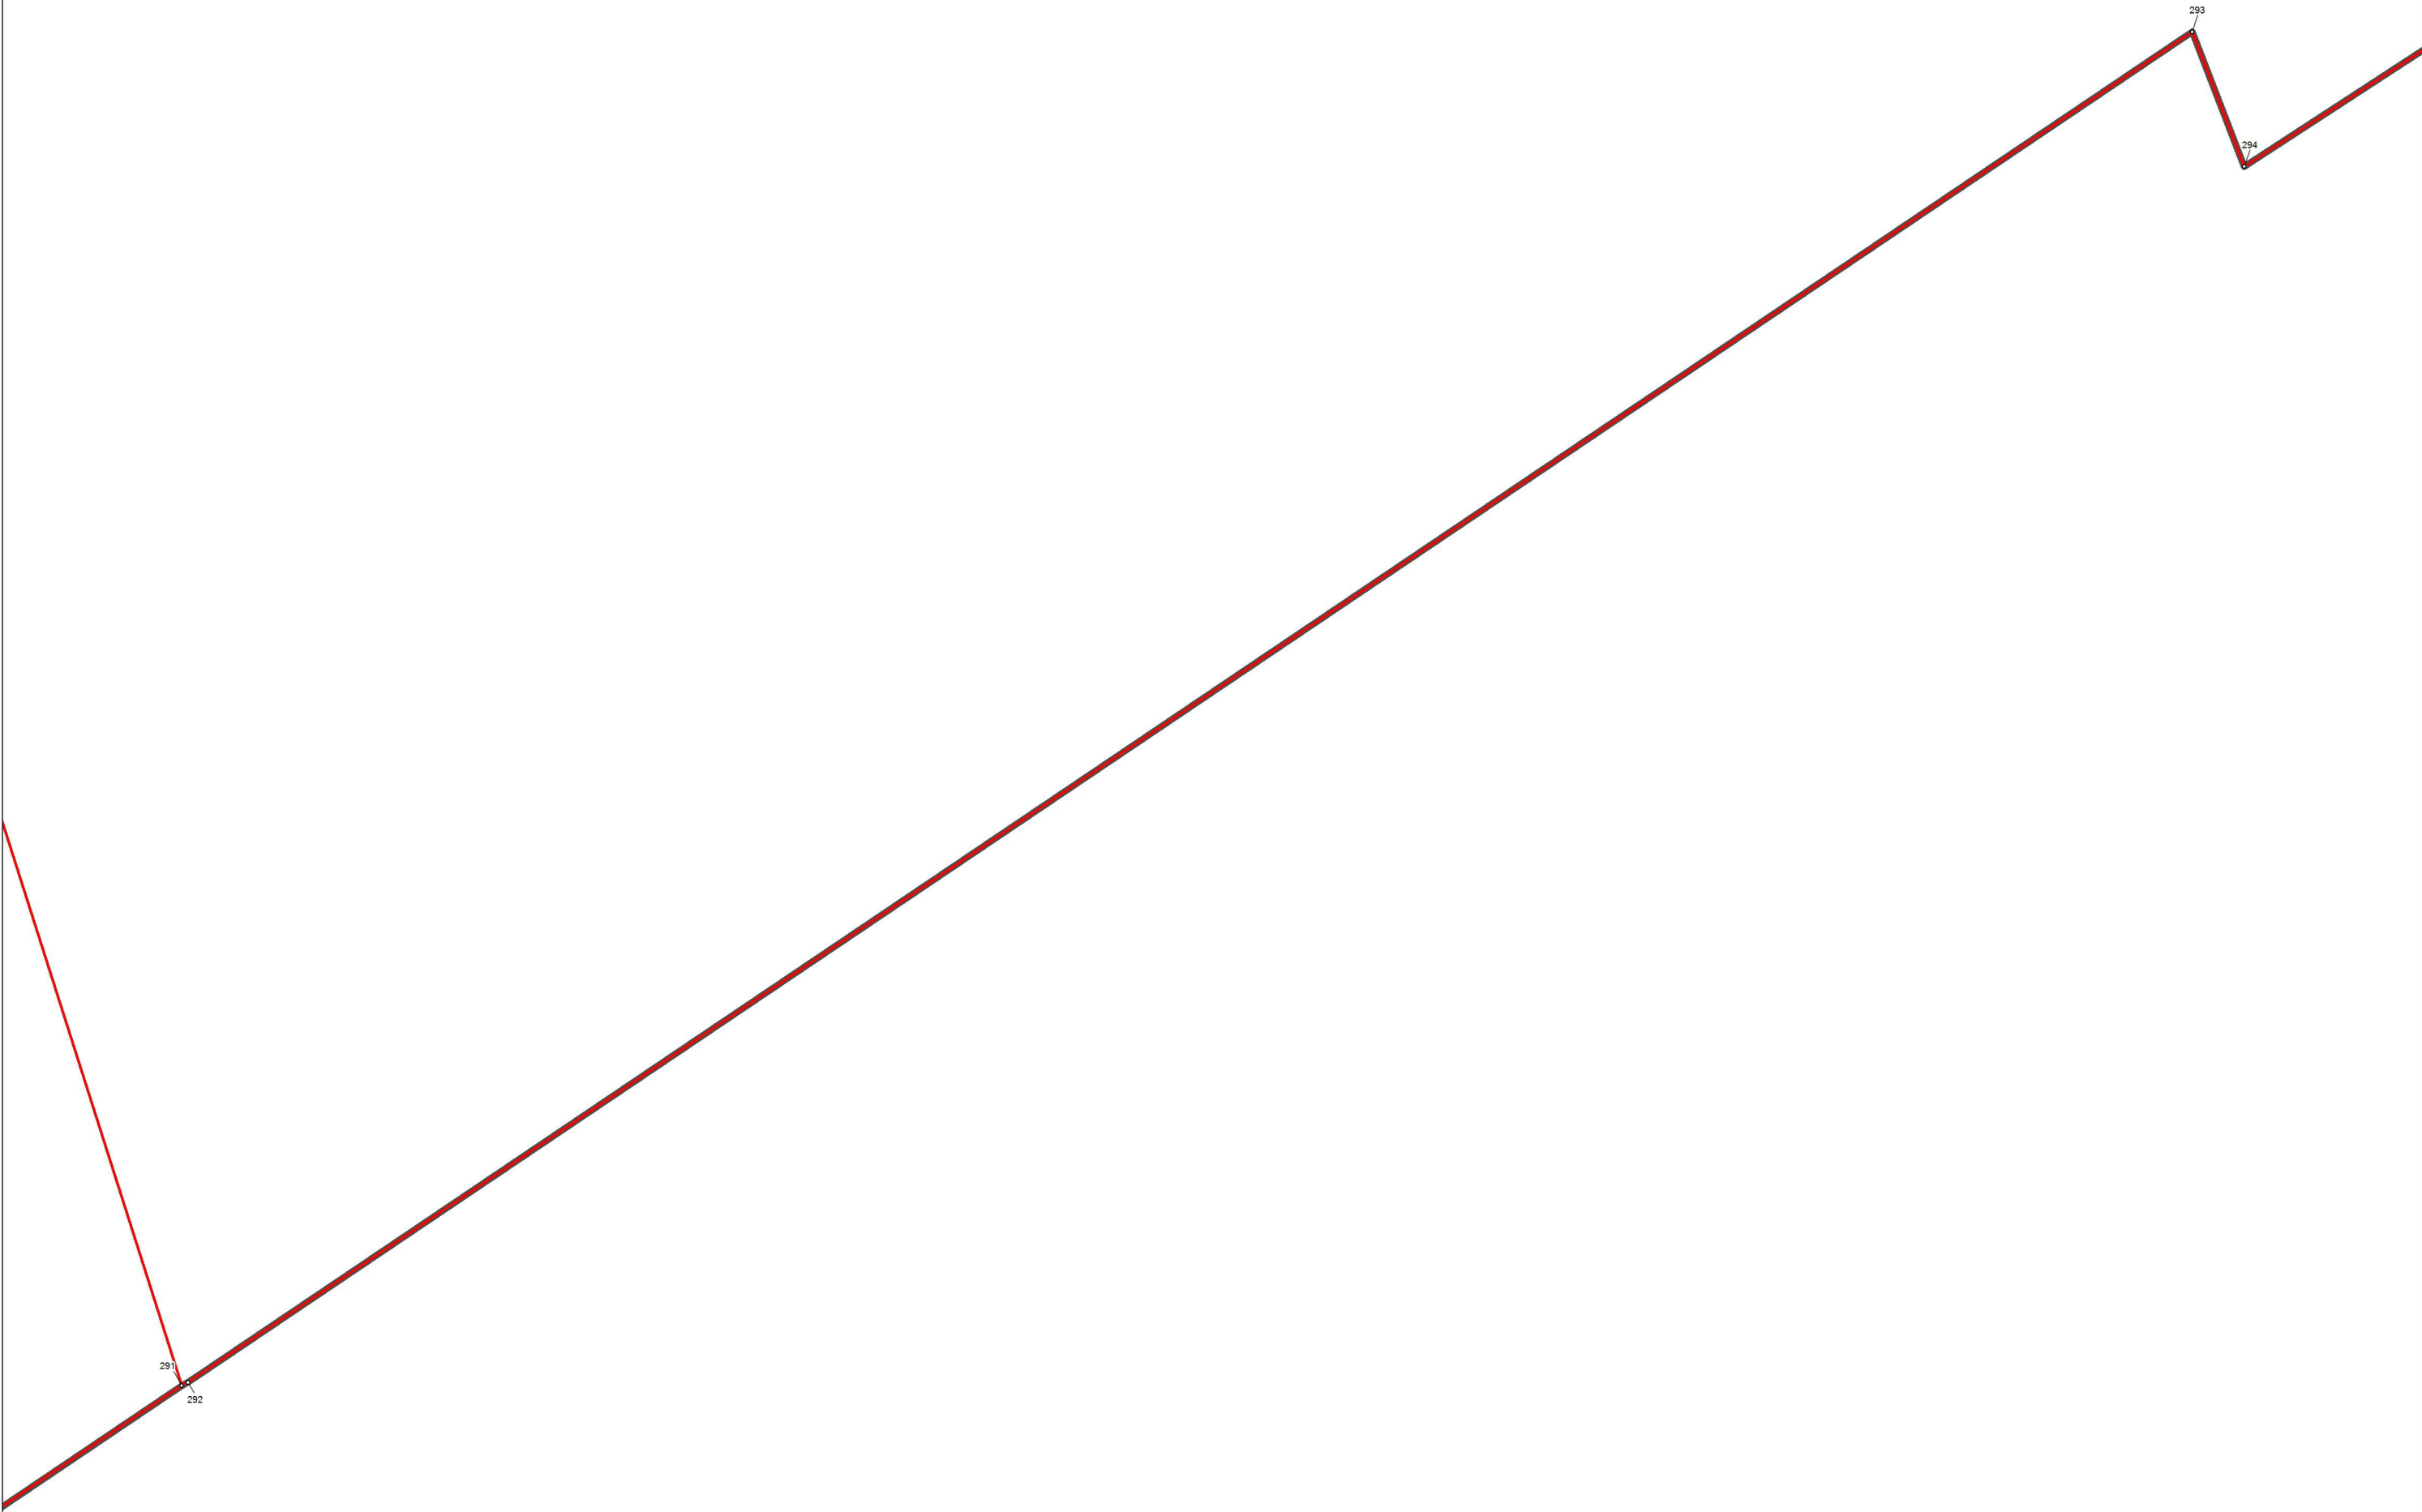
Подпись \_\_\_\_\_ Дата 24 декабря 2019 г.





Место для оттиска печати лица, составившего описание местоположения границ объекта




ОПИСАНИЕ МЕСТОПОЛОЖЕНИЯ ГРАНИЦ  
село Дубьязы Дубьязского сельского поселения Высокогорского муниципального  
района Республики Татарстан  
(наименование объекта)  
План границ объекта

Выноска 1 



- Используемые условные знаки и обозначения:
- ° поворотная точка границы населенного пункта
  -  граница населенного пункта
  -  границы земельных участков
  -  границы кадастровых кварталов
  -  границы муниципальных образований

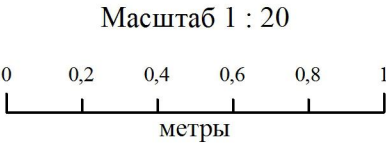

Подпись  Дата 24 декабря 2019 г.


**ОПИСАНИЕ МЕСТОПОЛОЖЕНИЯ ГРАНИЦ**  
**село Дубьязы Дубьязского сельского поселения Высокогорского муниципального**  
**района Республики Татарстан**

(наименование объекта)  
**План границ объекта**





Выноска 2

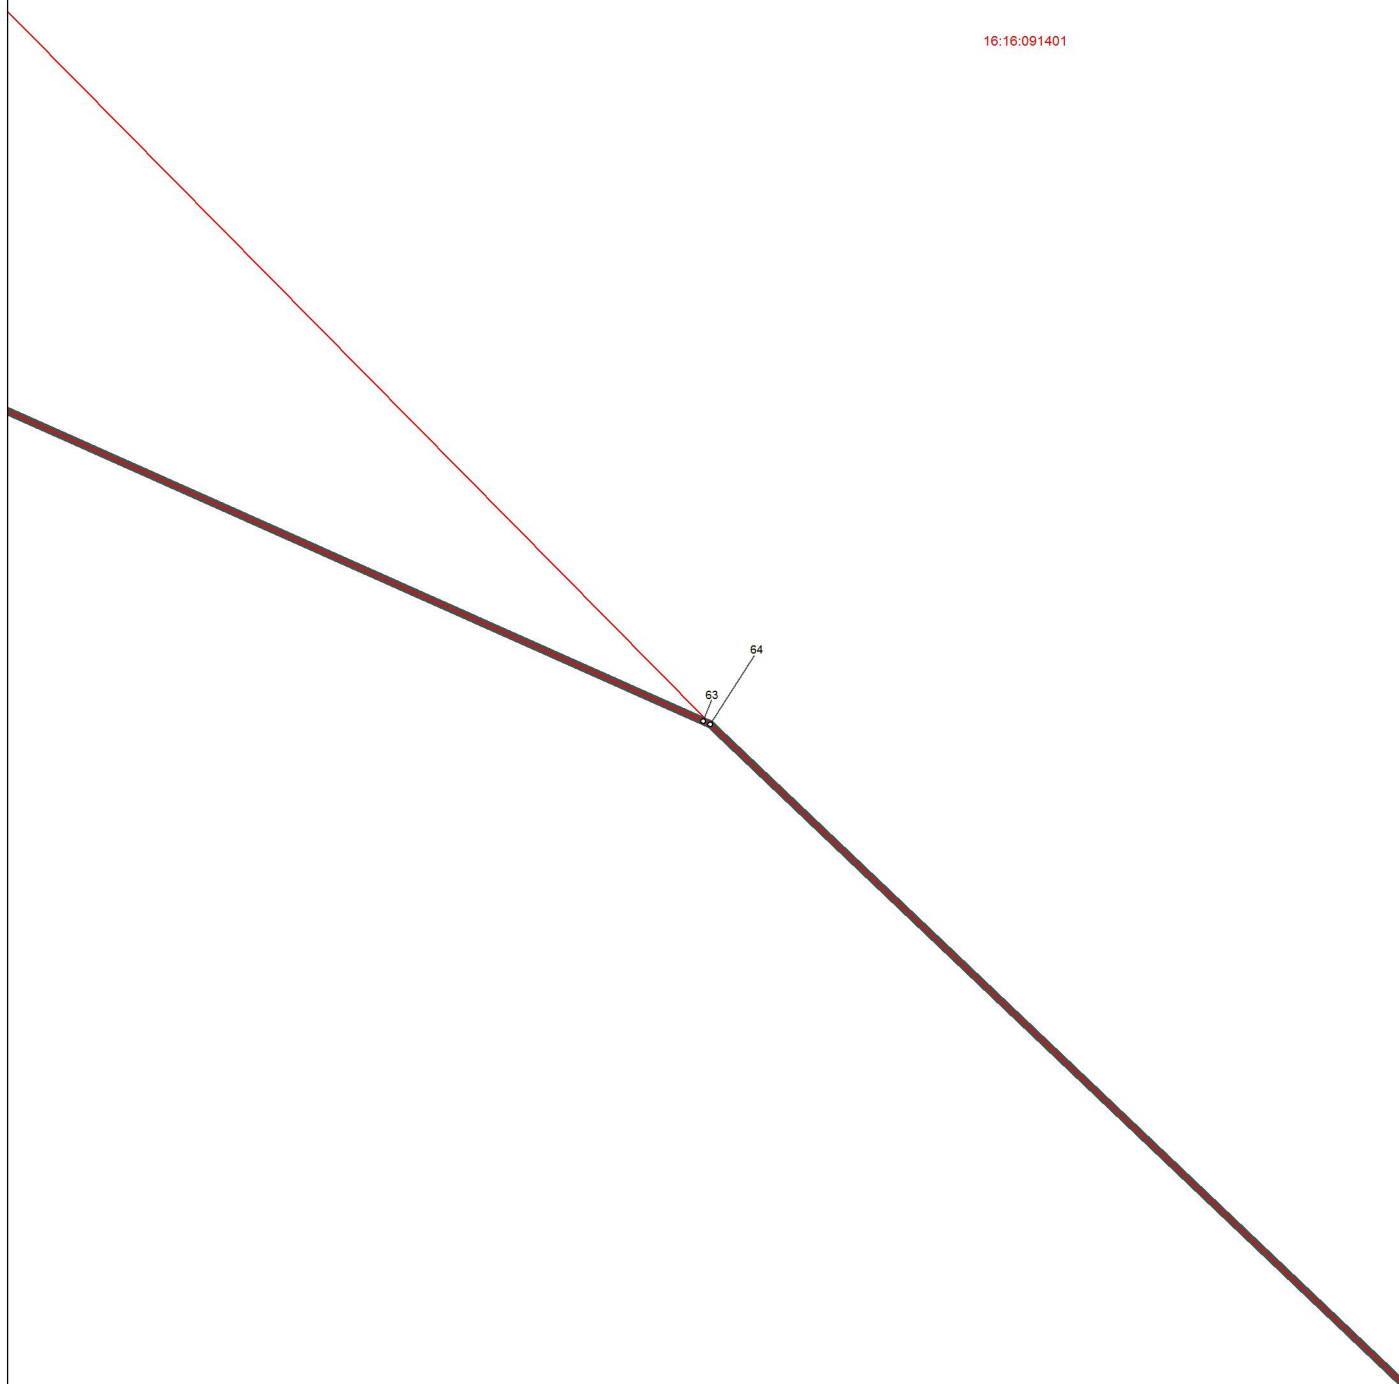

16:16:091401



Используемые условные знаки и обозначения:

- ° поворотная точка границы населенного пункта
-  граница населенного пункта
-  границы земельных участков
-  границы кадастровых кварталов
-  границы муниципальных образований



Масштаб 1 : 50




Подпись \_\_\_\_\_

Дата 24 декабря 2019 г.

Место для оттиска печати лица, составившего описание местоположения границ объекта

ОПИСАНИЕ МЕСТОПОЛОЖЕНИЯ ГРАНИЦ  
село Дубьязы Дубьязского сельского поселения Высокогорского муниципального  
района Республики Татарстан  
(наименование объекта)  
План границ объекта

Выноска 3

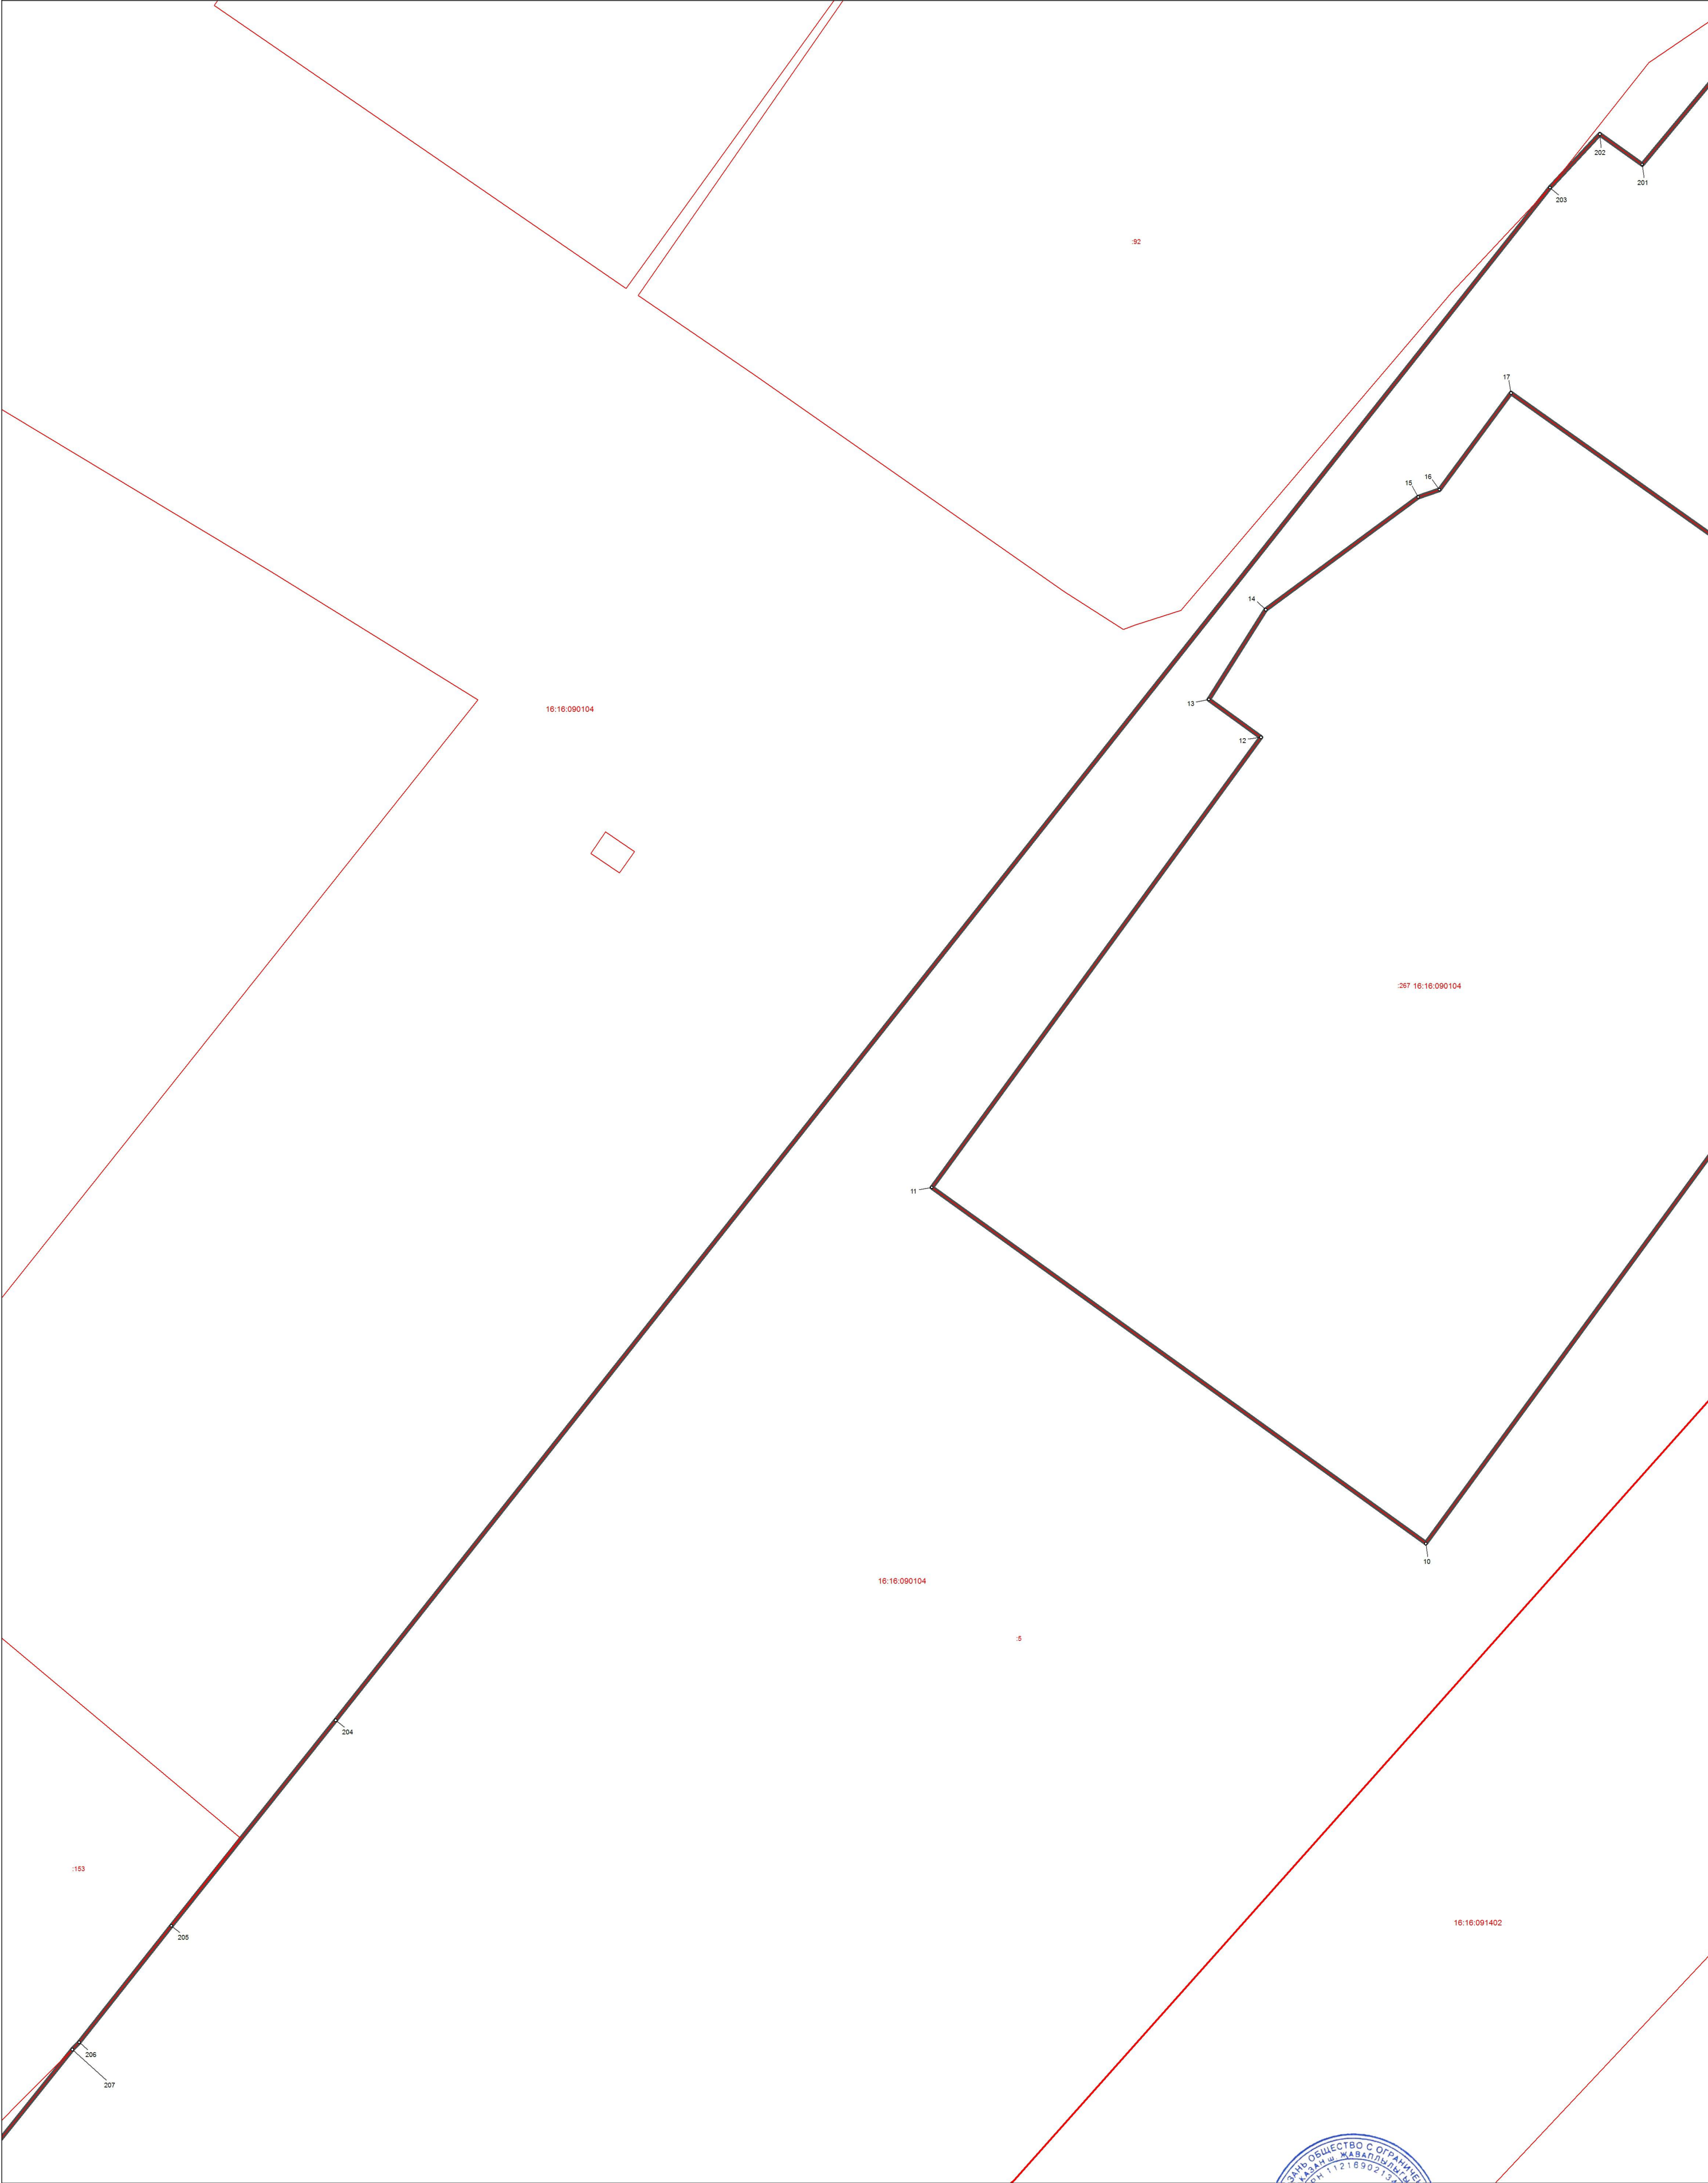

- Используемые условные знаки и обозначения:
- ° поворотная точка границы населенного пункта
  - граница населенного пункта
  - границы земельных участков
  - границы кадастровых кварталов
  - границы муниципальных образований



Масштаб 1 : 250




Подпись \_\_\_\_\_ Дата 24 декабря 2019 г.

Место для оттиска печати лица, составившего описание местоположения границ объекта

**ОПИСАНИЕ МЕСТОПОЛОЖЕНИЯ ГРАНИЦ**  
**село Дубьязы Дубязского сельского поселения Высокогорского муниципального**  
**района Республики Татарстан**

(наименование объекта)  
**План границ объекта**

Выноска 4

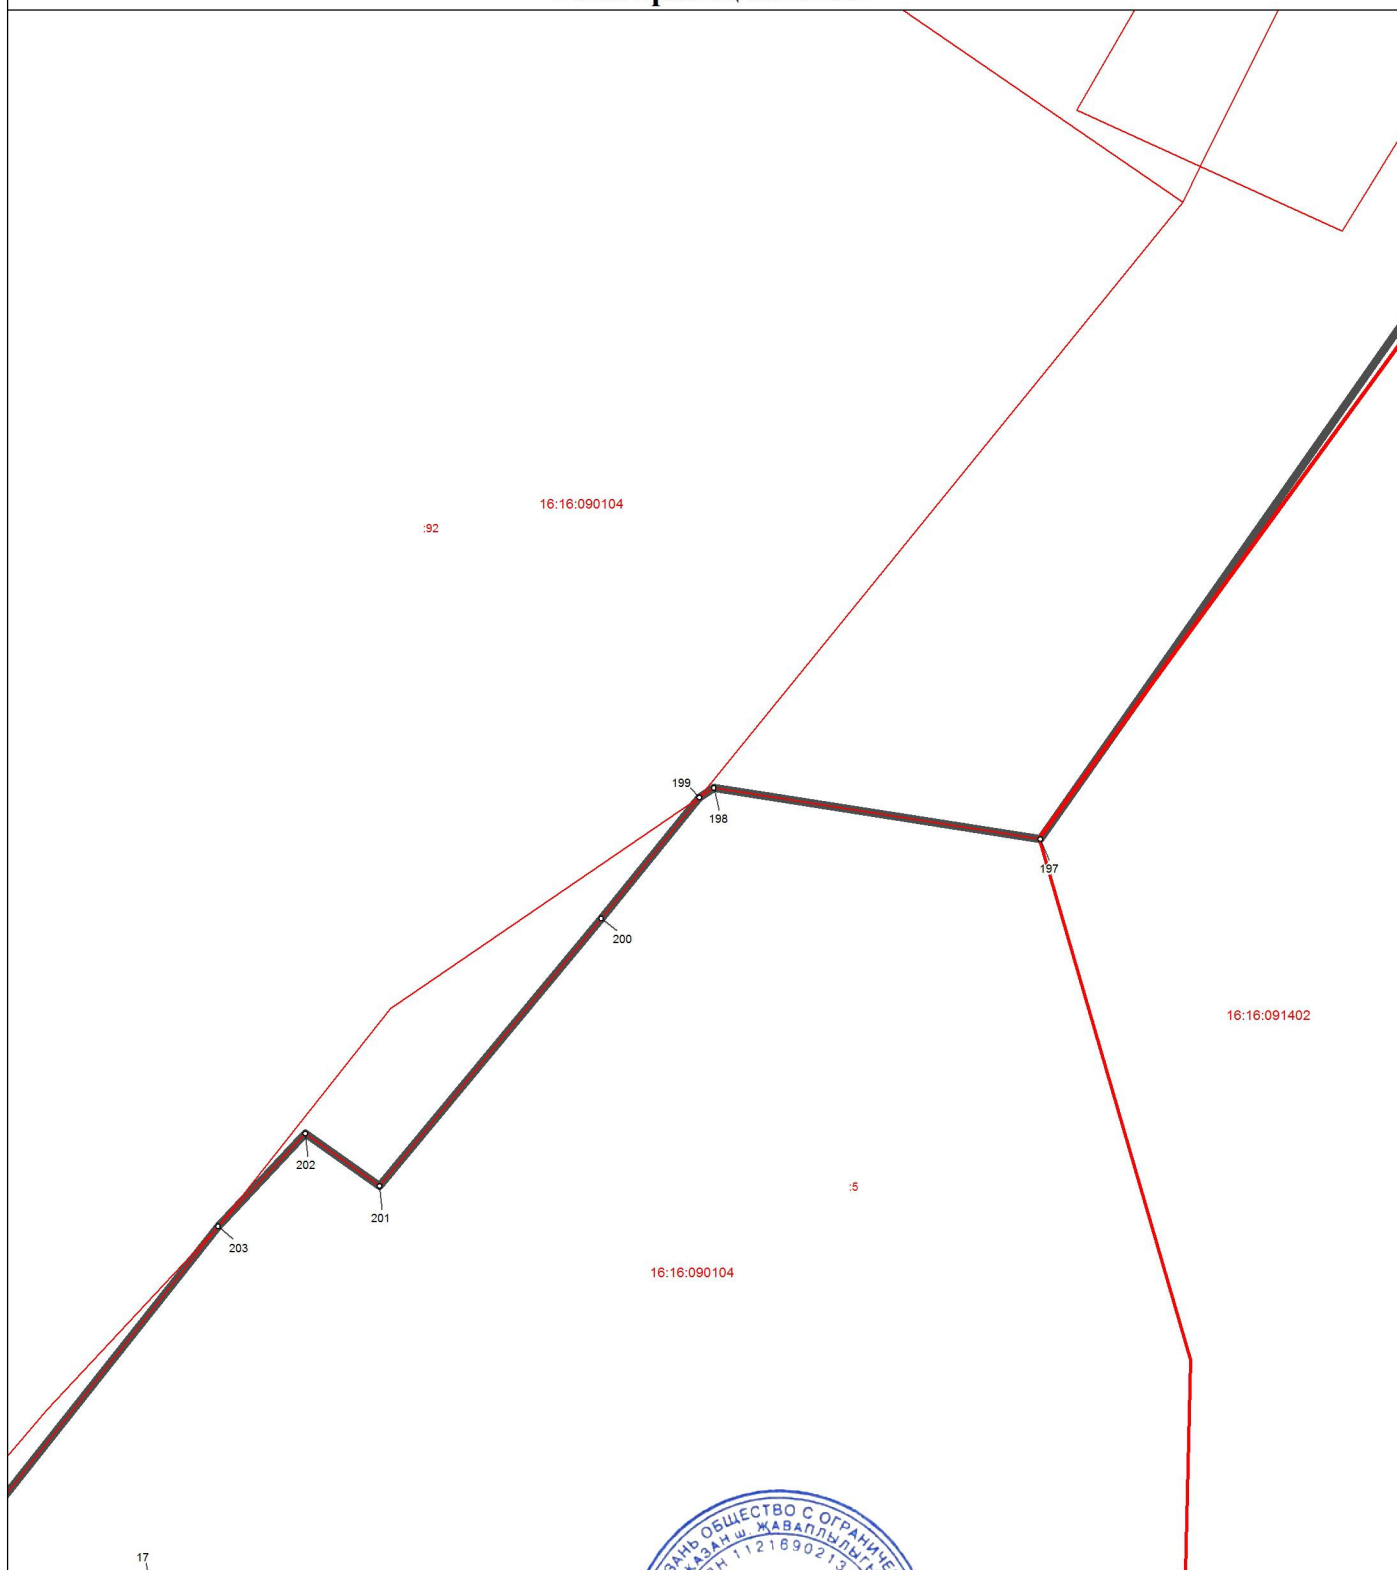


Используемые условные знаки и обозначения:

- ° поворотная точка границы населенного пункта
- граница населенного пункта
- границы земельных участков
- границы кадастровых кварталов
- границы муниципальных образований



Масштаб 1 : 250

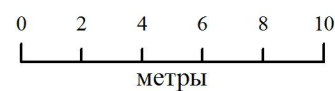

Подпись \_\_\_\_\_

Дата 24 декабря 2019 г.

Место для оттиска печати лица, составившего описание местоположения границ объекта



ОПИСАНИЕ МЕСТОПОЛОЖЕНИЯ ГРАНИЦ  
село Дубьязы Дубьязского сельского поселения Высокогорского муниципального  
района Республики Татарстан  
(наименование объекта)  
План границ объекта

Выноска 5



Используемые условные знаки и обозначения:

- ° поворотная точка границы населенного пункта
- граница населенного пункта
- границы земельных участков
- границы кадастровых кварталов
- границы муниципальных образований

Масштаб 1 : 250

0 2 4 6 8 10  
метры

Подпись \_\_\_\_\_ Дата 24 декабря 2019 г.

Место для оттиска печати лица, составившего описание местоположения границ объекта



**ОПИСАНИЕ МЕСТОПОЛОЖЕНИЯ ГРАНИЦ**  
**село Дубьязы Дубязского сельского поселения Высокогорского муниципального**  
**района Республики Татарстан**

(наименование объекта)  
**План границ объекта**

Выноска 6




Используемые условные знаки и обозначения:

- ° поворотная точка границы населенного пункта
- граница населенного пункта
- границы земельных участков
- границы кадастровых кварталов
- границы муниципальных образований



Масштаб 1 : 500

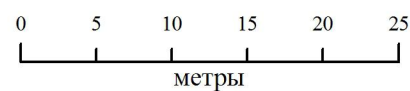


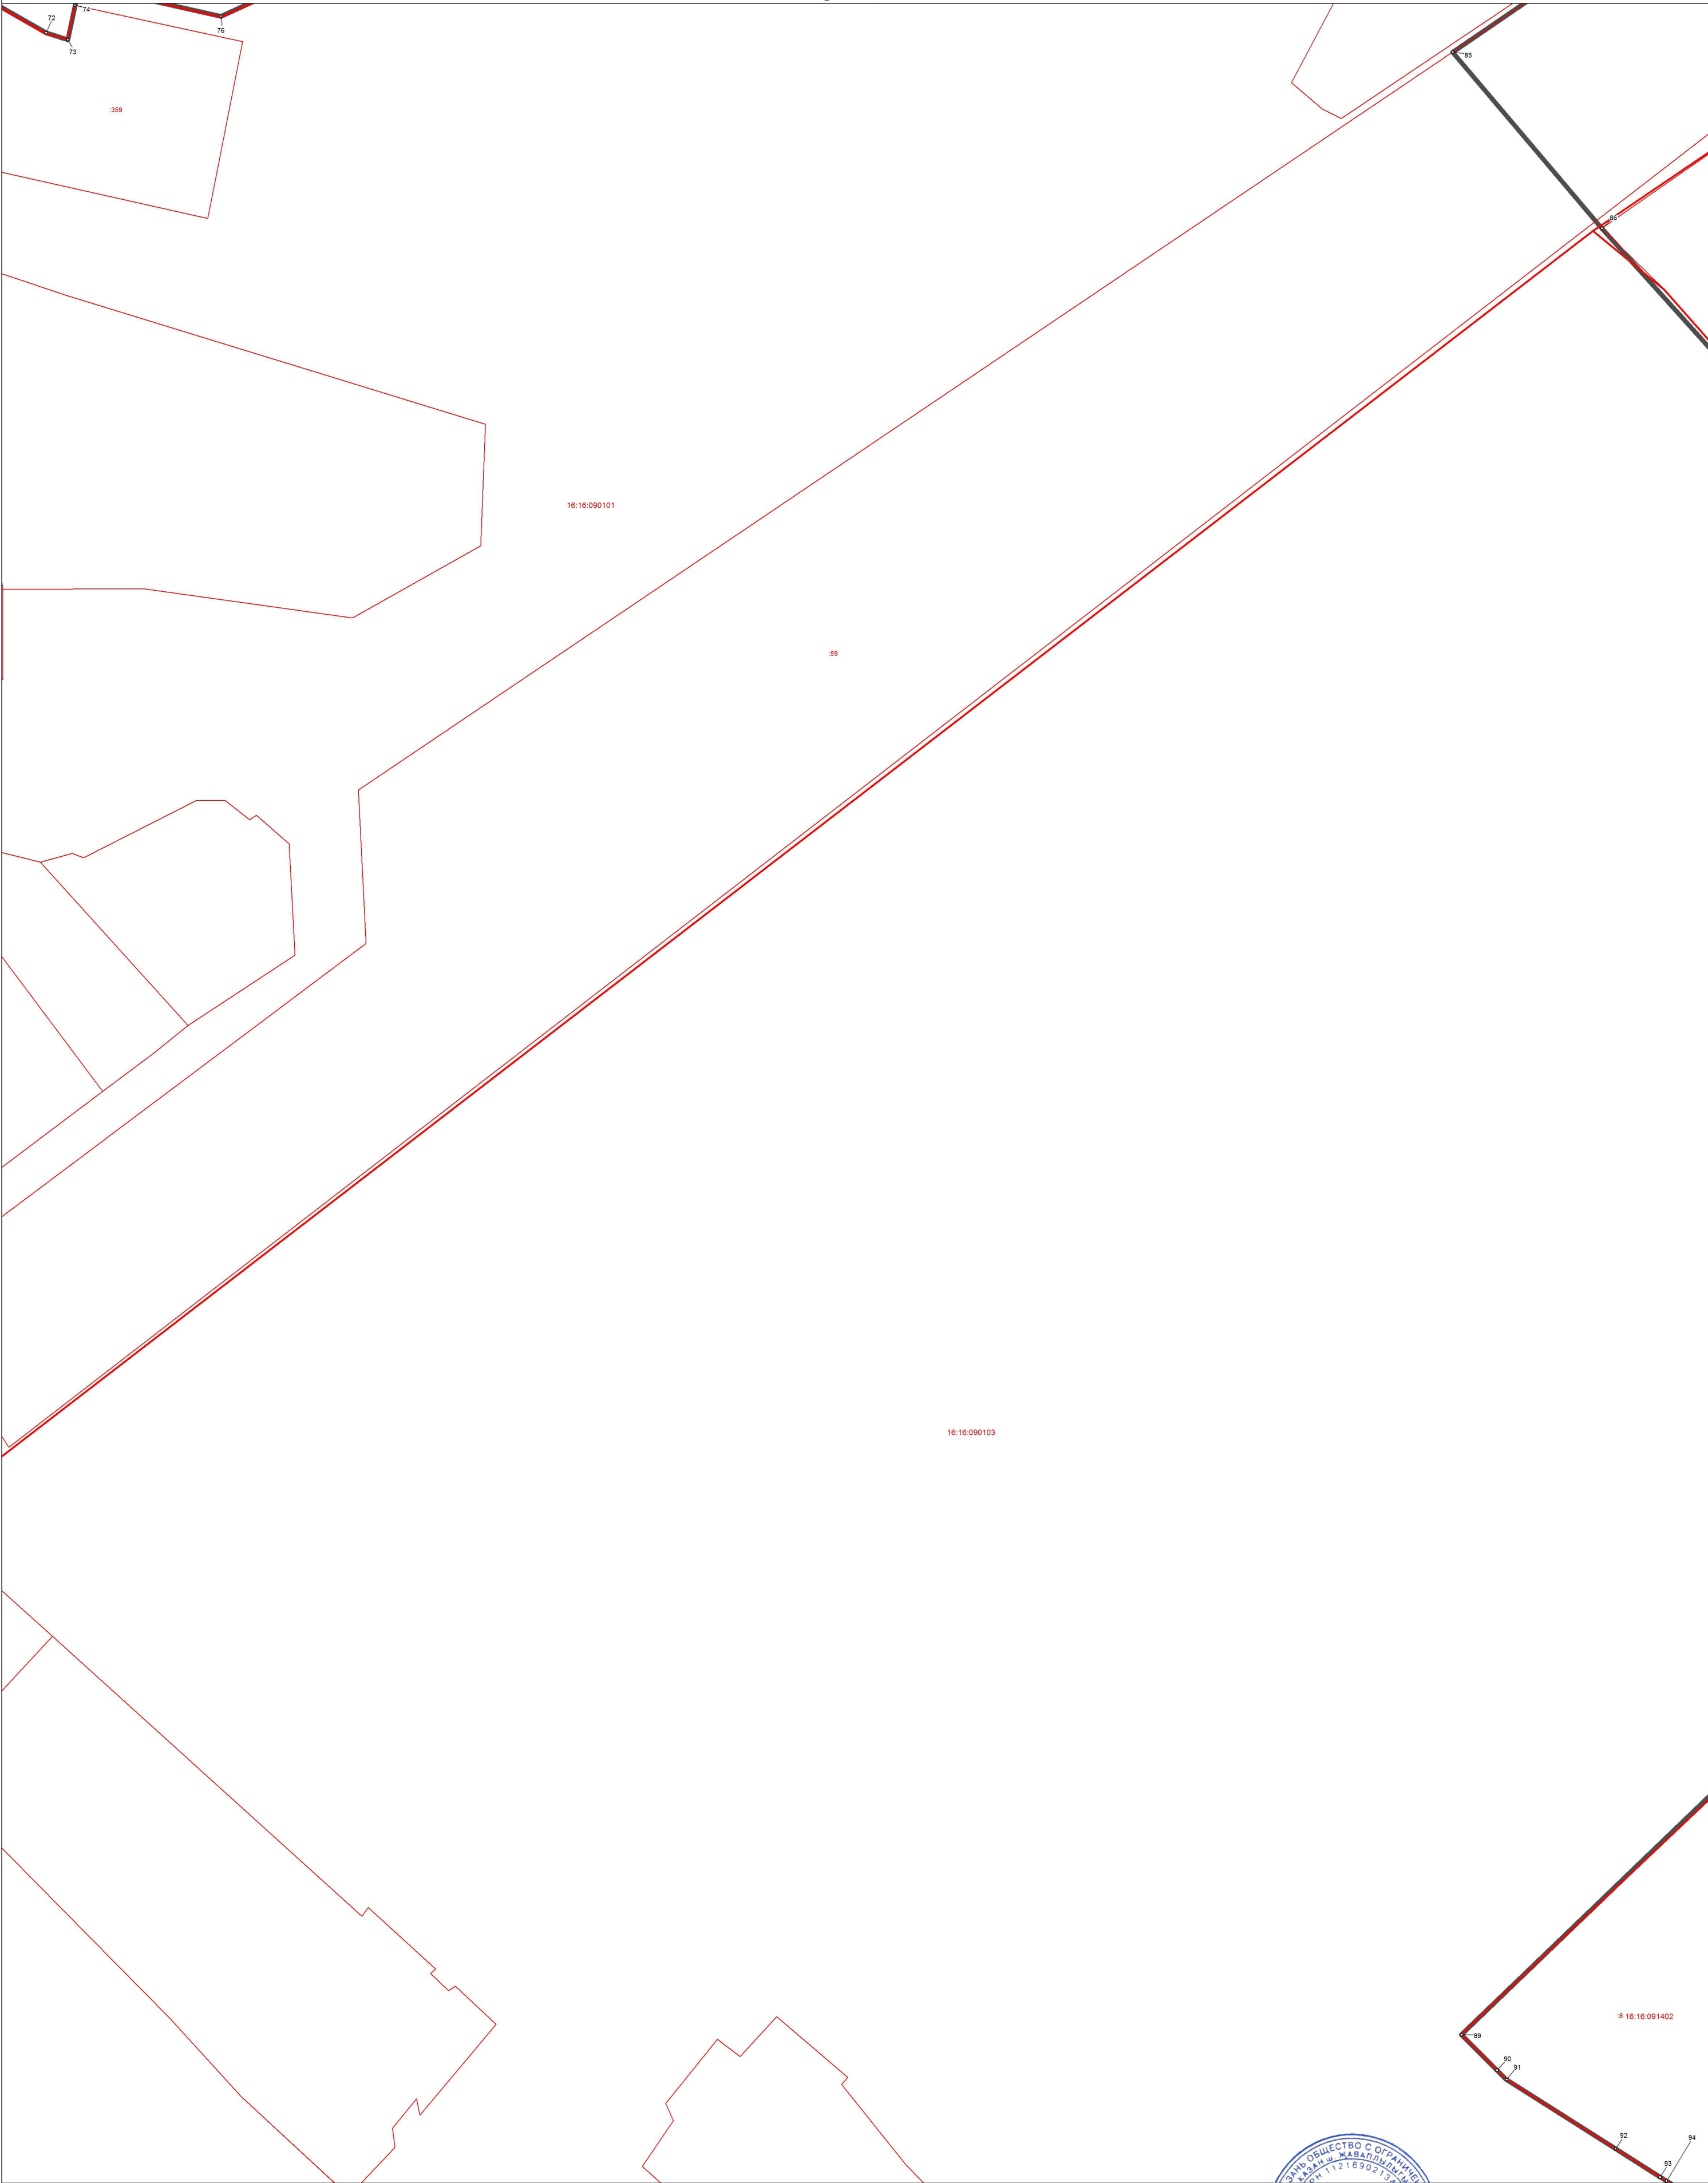
Подпись \_\_\_\_\_





Дата 24 декабря 2019 г.


Место для оттиска печати лица, составившего описание местоположения границ объекта


ОПИСАНИЕ МЕСТОПОЛОЖЕНИЯ ГРАНИЦ  
село Дубьязы Дубьязского сельского поселения Высокогорского муниципального  
района Республики Татарстан  
(наименование объекта)  
План границ объекта

Выноска 7 



- Используемые условные знаки и обозначения:
- ° поворотная точка границы населенного пункта
  -  граница населенного пункта
  -  границы земельных участков
  -  границы кадастровых кварталов
  -  границы муниципальных образований

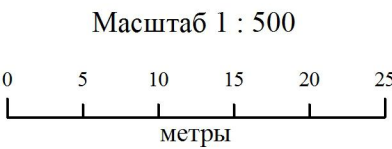

Подпись  Дата 24 декабря 2019 г.

Место для оттиска печати лица, составившего описание местоположения границ объекта

Место для оттиска печати лица, составившего описание местоположения границ объекта





**ОПИСАНИЕ МЕСТОПОЛОЖЕНИЯ ГРАНИЦ**  
**село Дубьязы Дубьязского сельского поселения Высокогорского муниципального**  
**района Республики Татарстан**

(наименование объекта)  
**План границ объекта**

Выноска 9




Используемые условные знаки и обозначения:

- ° поворотная точка границы населенного пункта
-  граница населенного пункта
-  границы земельных участков
-  границы кадастровых кварталов
-  границы муниципальных образований



Масштаб 1 : 1000

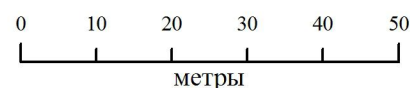

Подпись \_\_\_\_\_

Дата 24 декабря 2019 г.

Место для оттиска печати лица, составившего описание местоположения границ объекта



**ОПИСАНИЕ МЕСТОПОЛОЖЕНИЯ ГРАНИЦ**  
**село Дубьязы Дубязского сельского поселения Высокогорского муниципального**  
**района Республики Татарстан**

(наименование объекта)  
**План границ объекта**

Выноски 10




Используемые условные знаки и обозначения:

- ° поворотная точка границы населенного пункта
- граница населенного пункта
- границы земельных участков
- границы кадастровых кварталов
- границы муниципальных образований



Масштаб 1 : 1000

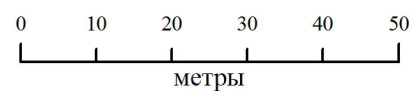

Подпись \_\_\_\_\_

Дата 24 декабря 2019 г.


Место для оттиска печати лица, составившего описание местоположения границ объекта










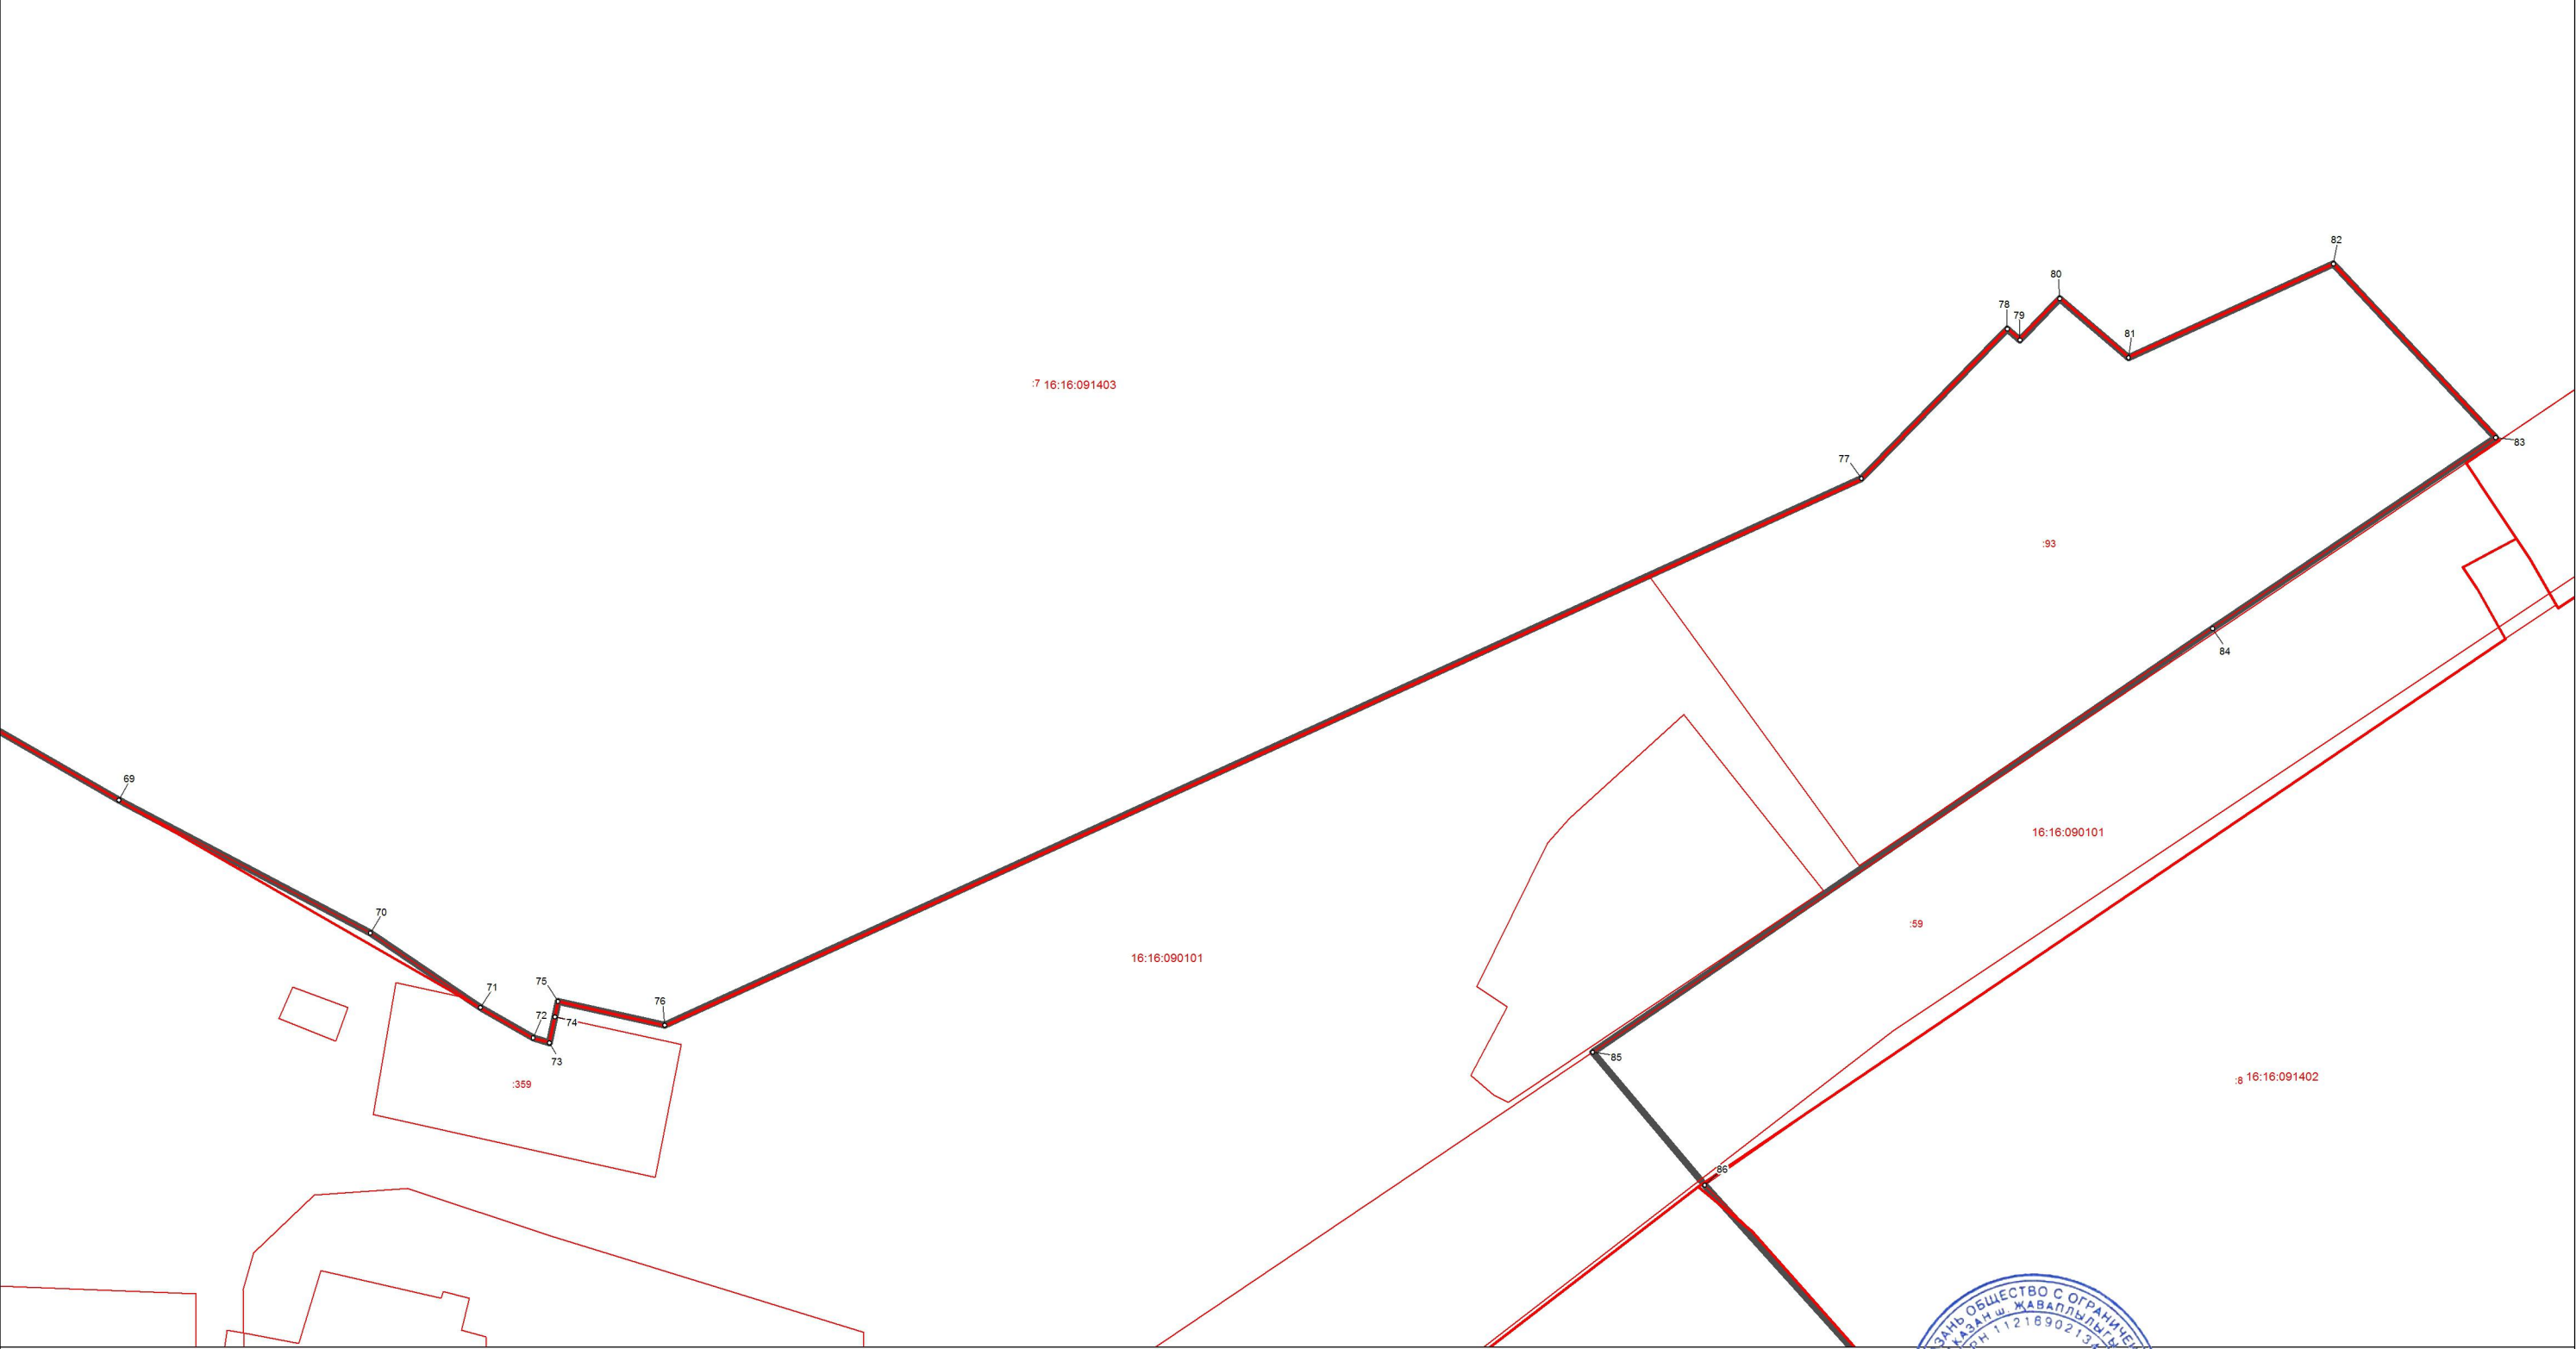


ОПИСАНИЕ МЕСТОПОЛОЖЕНИЯ ГРАНИЦ  
село Дубьязы Дубьязского сельского поселения Высокогорского муниципального  
района Республики Татарстан  
(наименование объекта)  
**План границ объекта**


Выноска 12 



Используемые условные знаки и обозначения:

- ° поворотная точка границы населенного пункта
-  граница населенного пункта
-  границы земельных участков
-  границы кадастровых кварталов
-  границы муниципальных образований

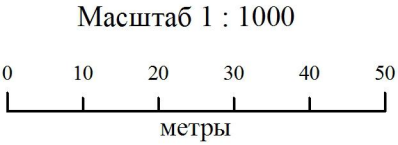


Подпись  Дата 24 декабря 2019 г.

Место для оттиска печати лица, составившего описание местоположения границ объекта





**ОПИСАНИЕ МЕСТОПОЛОЖЕНИЯ ГРАНИЦ**  
**село Дубьязы Дубьязского сельского поселения Высокогорского муниципального**  
**района Республики Татарстан**

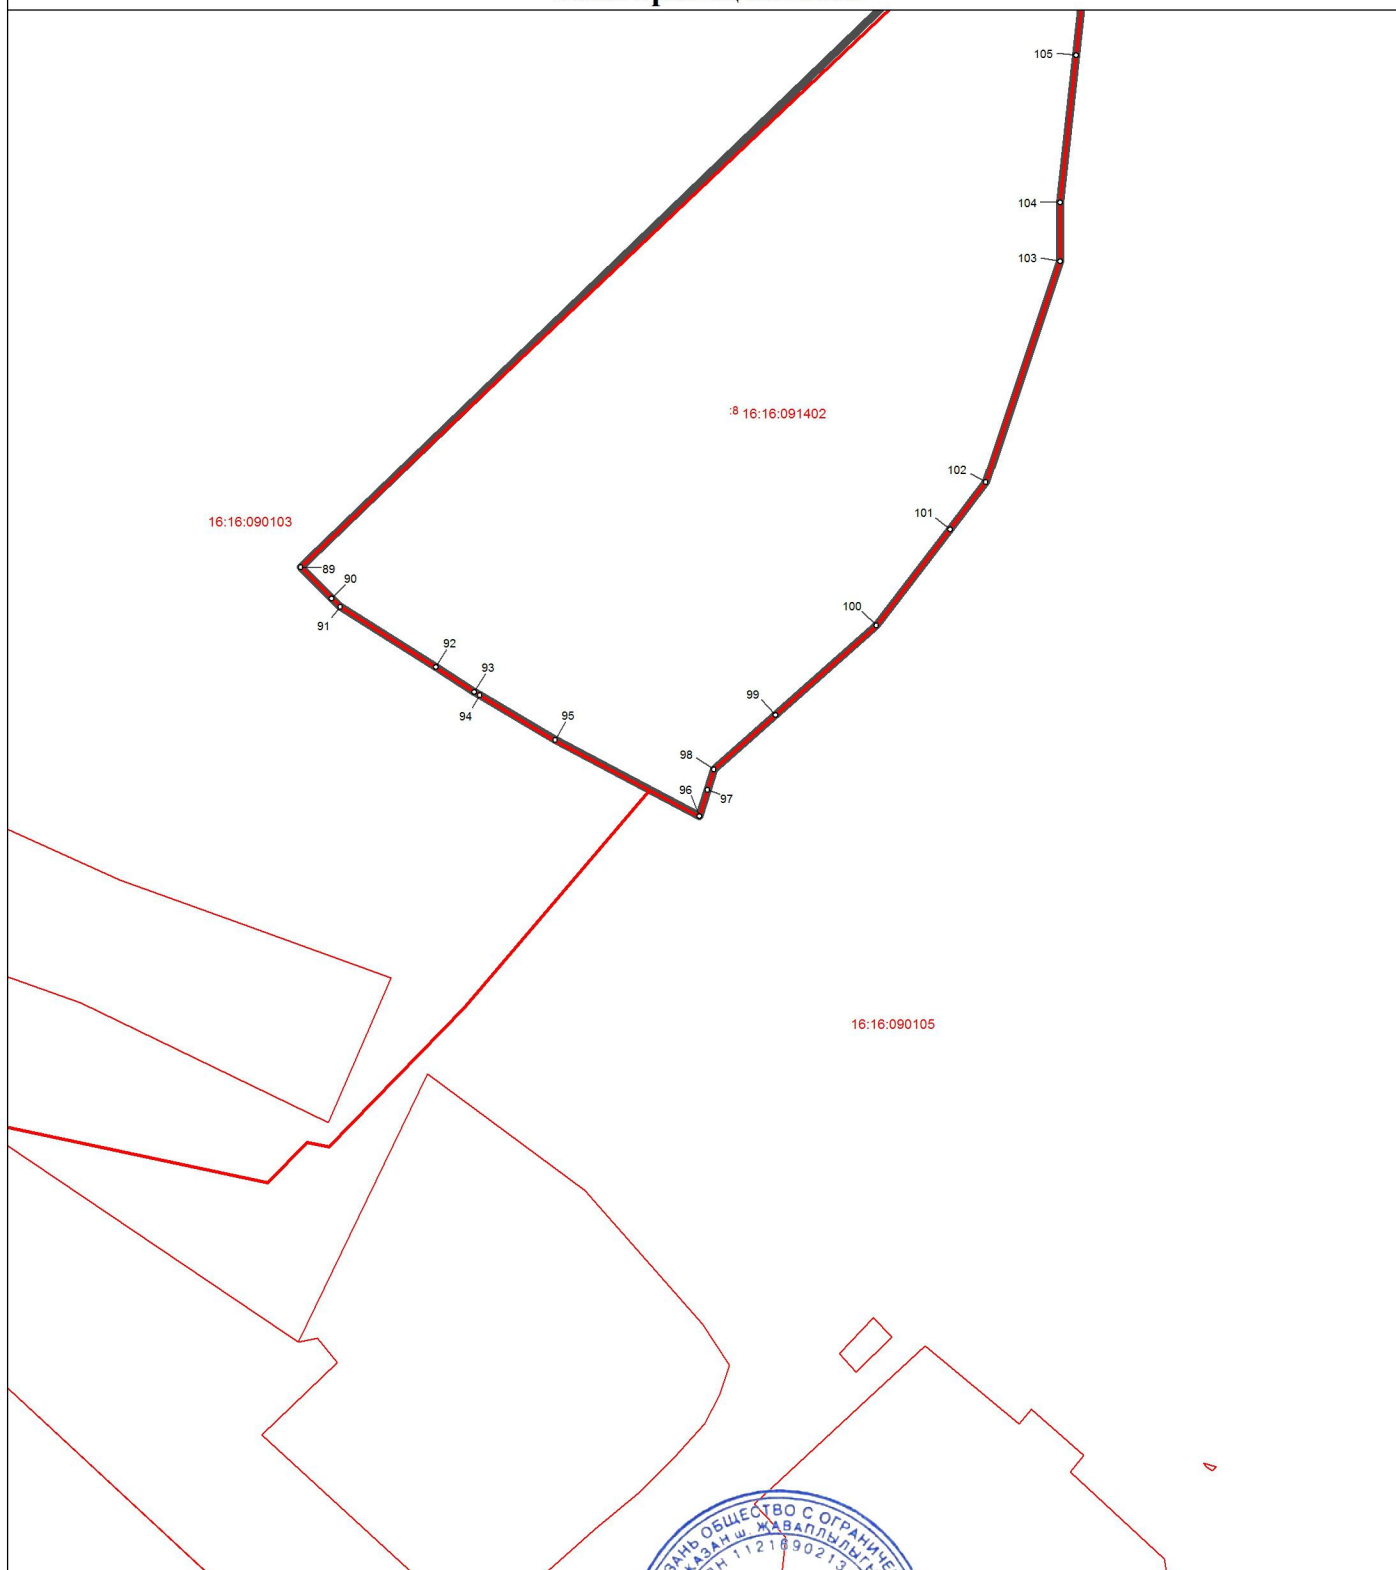(наименование объекта)  
**План границ объекта**

Выноска 13



Используемые условные знаки и обозначения:

- ° поворотная точка границы населенного пункта
-  граница населенного пункта
-  границы земельных участков
-  границы кадастровых кварталов
-  границы муниципальных образований



Масштаб 1 : 1000



Подпись \_\_\_\_\_

Дата 24 декабря 2019 г.

Место для оттиска печати лица, составившего описание местоположения границ объекта




ОПИСАНИЕ МЕСТОПОЛОЖЕНИЯ ГРАНИЦ  
село Дубьязы Дубязского сельского поселения Высокогорского муниципального  
района Республики Татарстан  
(наименование объекта)  
**План границ объекта**

Выноска 14



- Используемые условные знаки и обозначения:
- ° поворотная точка границы населенного пункта
  - граница населенного пункта
  - границы земельных участков
  - границы кадастровых кварталов
  - границы муниципальных образований

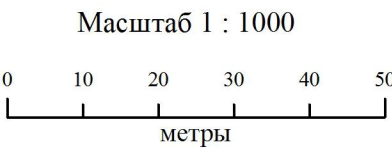

Подпись \_\_\_\_\_ Дата 24 декабря 2019 г.

Место для оттиска печати лица, составившего описание местоположения границ объекта

**ОПИСАНИЕ МЕСТОПОЛОЖЕНИЯ ГРАНИЦ НАСЕЛЕННОГО  
ПУНКТА Д. БОЛЬШОЙ СУЛАБАШ ДУБЬЯЗСКОГО СЕЛЬСКОГО  
ПОСЕЛЕНИЯ ВЫСОКОГОРСКОГО МУНИЦИПАЛЬНОГО РАЙОНА  
РЕСПУБЛИКИ ТАТАРСТАН**

**ОПИСАНИЕ МЕСТОПОЛОЖЕНИЯ ГРАНИЦ**  
**деревни Большой Сулабаш Дубъязского**  
**сельского поселения Высокогорского муниципального района**  
**Республики Татарстан**

(наименование объекта местоположение границ, которого описано  
(далее - объект))

Сведения об объекте

| № п/п    | Характеристики объекта  | Описание характеристик   |
|----------|---|--|
| <b>1</b> | <b>2</b>  | <b>3</b>   |
| 1.       | Местоположение объекта  | граница населенного пункта деревни Большой Сулабаш Дубъязского сельского поселения Высокогорского муниципального района Республики Татарстан |
| 2.       | Площадь объекта ± величина погрешности определения площади ( $P \pm \Delta P$ ) | 361151,0 кв. м. ± 361,0 кв. м.   |
| 3.       | Иные характеристики объекта   | -  |

**ОПИСАНИЕ МЕСТОПОЛОЖЕНИЯ ГРАНИЦ**  
**деревни Большой Сулабаш Дубъязского**  
**сельского поселения Высокогорского муниципального района**  
**Республики Татарстан**  
(наименование объекта)

Сведения о местоположении границ объекта

1. Система координат **СК кадастрового округа (МСК-16), зона 1**

2. Сведения о характерных точках границ объекта

| Обозначение<br>характерных<br>точек границ | Координаты, м |            | Метод определения<br>координат<br>характерной точки | Средняя<br>квадратическая<br>погрешность<br>положения<br>характерной точки<br>(Mt), м | Описание<br>обозначения<br>точки на<br>местности<br>(при<br>наличии) |
|--|---------------|------------|---|---|--|
|  | X             | Y          |   |   |  |
| 1  | 2             | 3          | 4   | 5   | 6  |
| 1  | 514961,75     | 1315580,65 | аналитический                                       | 2,5   | -  |
| 2  | 514947,52     | 1315572,62 | аналитический                                       | 2,5   | -  |
| 3  | 514902,28     | 1315548,63 | аналитический                                       | 2,5   | -  |
| 4  | 514854,6      | 1315524,3  | аналитический                                       | 2,5   | -  |
| 5  | 514730,91     | 1315461,92 | картометрический                                    | 5,0   | -  |
| 6  | 514689,1      | 1315437,5  | аналитический                                       | 2,5   | -  |
| 7  | 514605,0      | 1315329,0  | аналитический                                       | 2,5   | -  |
| 8  | 514585,9      | 1315304,4  | аналитический                                       | 2,5   | -  |
| 9  | 514620,51     | 1315270,18 | аналитический                                       | 2,5   | -  |
| 10   | 514720,38     | 1315171,47 | картометрический                                    | 5,0   | -  |
| 11   | 514767,4      | 1315123,06 | аналитический                                       | 2,5   | -  |
| 12   | 514788,14     | 1315101,69 | аналитический                                       | 2,5   | -  |
| 13   | 514806,86     | 1315082,42 | картометрический                                    | 5,0   | -  |
| 14   | 514879,7      | 1314989,7  | аналитический                                       | 2,5   | -  |
| 15   | 514895,6      | 1314966,2  | аналитический                                       | 2,5   | -  |
| 16   | 514913,0      | 1314941,7  | аналитический                                       | 2,5   | -  |
| 17   | 514960,8      | 1314875,4  | аналитический                                       | 2,5   | -  |
| 18   | 514967,7      | 1314863,2  | аналитический                                       | 2,5   | -  |
| 19   | 514993,9      | 1314823,2  | аналитический                                       | 2,5   | -  |
| 20   | 515037,1      | 1314852,7  | аналитический                                       | 2,5   | -  |
| 21   | 515092,3      | 1314886,2  | аналитический                                       | 2,5   | -  |
| 22   | 515120,7      | 1314898,9  | аналитический                                       | 2,5   | -  |
| 23   | 515148,9      | 1314911,4  | аналитический                                       | 2,5   | -  |
| 24   | 515179,8      | 1314917,7  | аналитический                                       | 2,5   | -  |
| 25   | 515189,1      | 1314917,7  | аналитический                                       | 2,5   | -  |
| 26   | 515199,2      | 1314913,7  | аналитический                                       | 2,5   | -  |
| 27   | 515202,6      | 1314909,9  | аналитический                                       | 2,5   | -  |
| 28   | 515215,4      | 1314897,7  | аналитический                                       | 2,5   | -  |
| 29   | 515272,73     | 1314925,82 | картометрический                                    | 5,0   | -  |
| 30   | 515304,62     | 1315152,03 | картометрический                                    | 5,0   | -  |
| 31   | 515297,0      | 1315178,9  | аналитический                                       | 2,5   | -  |
| 32   | 515294,6      | 1315191,2  | аналитический                                       | 2,5   | -  |
| 33   | 515290,7      | 1315211,9  | аналитический                                       | 2,5   | -  |
| 34   | 515286,5      | 1315230,1  | аналитический                                       | 2,5   | -  |
| 35   | 515285,0      | 1315237,2  | аналитический                                       | 2,5   | -  |
| 36   | 515286,7      | 1315251,5  | аналитический                                       | 2,5   | -  |

**ОПИСАНИЕ МЕСТОПОЛОЖЕНИЯ ГРАНИЦ**  
**деревни Большой Сулабаш Дубъязского**  
**сельского поселения Высокогорского муниципального района**  
**Республики Татарстан**  
(наименование объекта)

Сведения о местоположении границ объекта

|    |           |            |                  |     |   |
|----|-----------|------------|------------------|-----|---|
| 37 | 515288,0  | 1315263,6  | аналитический    | 2,5 | - |
| 38 | 515289,4  | 1315275,9  | аналитический    | 2,5 | - |
| 39 | 515277,4  | 1315321,7  | аналитический    | 2,5 | - |
| 40 | 515273,5  | 1315348,8  | аналитический    | 2,5 | - |
| 41 | 515267,8  | 1315373,3  | аналитический    | 2,5 | - |
| 42 | 515266,58 | 1315377,42 | картометрический | 5,0 | - |
| 43 | 515262,2  | 1315384,7  | аналитический    | 2,5 | - |
| 44 | 515255,1  | 1315399,1  | аналитический    | 2,5 | - |
| 45 | 515253,9  | 1315398,7  | аналитический    | 2,5 | - |
| 46 | 515253,1  | 1315399,9  | аналитический    | 2,5 | - |
| 47 | 515253,1  | 1315402,8  | аналитический    | 2,5 | - |
| 48 | 515252,4  | 1315420,7  | аналитический    | 2,5 | - |
| 49 | 515251,2  | 1315429,2  | аналитический    | 2,5 | - |
| 50 | 515229,3  | 1315503,5  | аналитический    | 2,5 | - |
| 51 | 515176,74 | 1315599,52 | аналитический    | 2,5 | - |
| 52 | 515176,53 | 1315599,37 | аналитический    | 2,5 | - |
| 53 | 515174,4  | 1315603,8  | аналитический    | 2,5 | - |
| 54 | 515157,5  | 1315632,8  | аналитический    | 2,5 | - |
| 55 | 515143,8  | 1315648,1  | аналитический    | 2,5 | - |
| 56 | 515130,5  | 1315645,2  | аналитический    | 2,5 | - |
| 57 | 515111,4  | 1315641,1  | аналитический    | 2,5 | - |
| 58 | 515070,4  | 1315632,3  | аналитический    | 2,5 | - |
| 59 | 515034,39 | 1315624,61 | картометрический | 5,0 | - |
| 60 | 515009,6  | 1315609,9  | аналитический    | 2,5 | - |
| 61 | 515005,0  | 1315608,0  | аналитический    | 2,5 | - |
| 62 | 515001,5  | 1315606,7  | аналитический    | 2,5 | - |
| 63 | 514989,33 | 1315601,84 | картометрический | 5,0 | - |
| 64 | 514985,4  | 1315599,2  | аналитический    | 2,5 | - |
| 65 | 514980,4  | 1315596,7  | аналитический    | 2,5 | - |
| 66 | 514976,8  | 1315595,4  | аналитический    | 2,5 | - |
| 67 | 514972,1  | 1315588,9  | аналитический    | 2,5 | - |
| 68 | 514968,4  | 1315585,9  | аналитический    | 2,5 | - |
| 69 | 514966,5  | 1315583,4  | аналитический    | 2,5 | - |
| 70 | 514965,18 | 1315581,87 | картометрический | 5,0 | - |
| 1  | 514961,75 | 1315580,65 | аналитический    | 2,5 | - |

3. Сведения о характерных точках части (частей) границы объекта


|   |   |   |   |   |   |
|---|---|---|---|---|---|
| - | - | - | - | - | - |
|---|---|---|---|---|---|



**ОПИСАНИЕ МЕСТОПОЛОЖЕНИЯ ГРАНИЦ  
деревни Большой Сулабаш Дубьязского сельского поселения Высокогорского  
муниципального района Республики Татарстан**

(наименование объекта)

**План границ объекта**

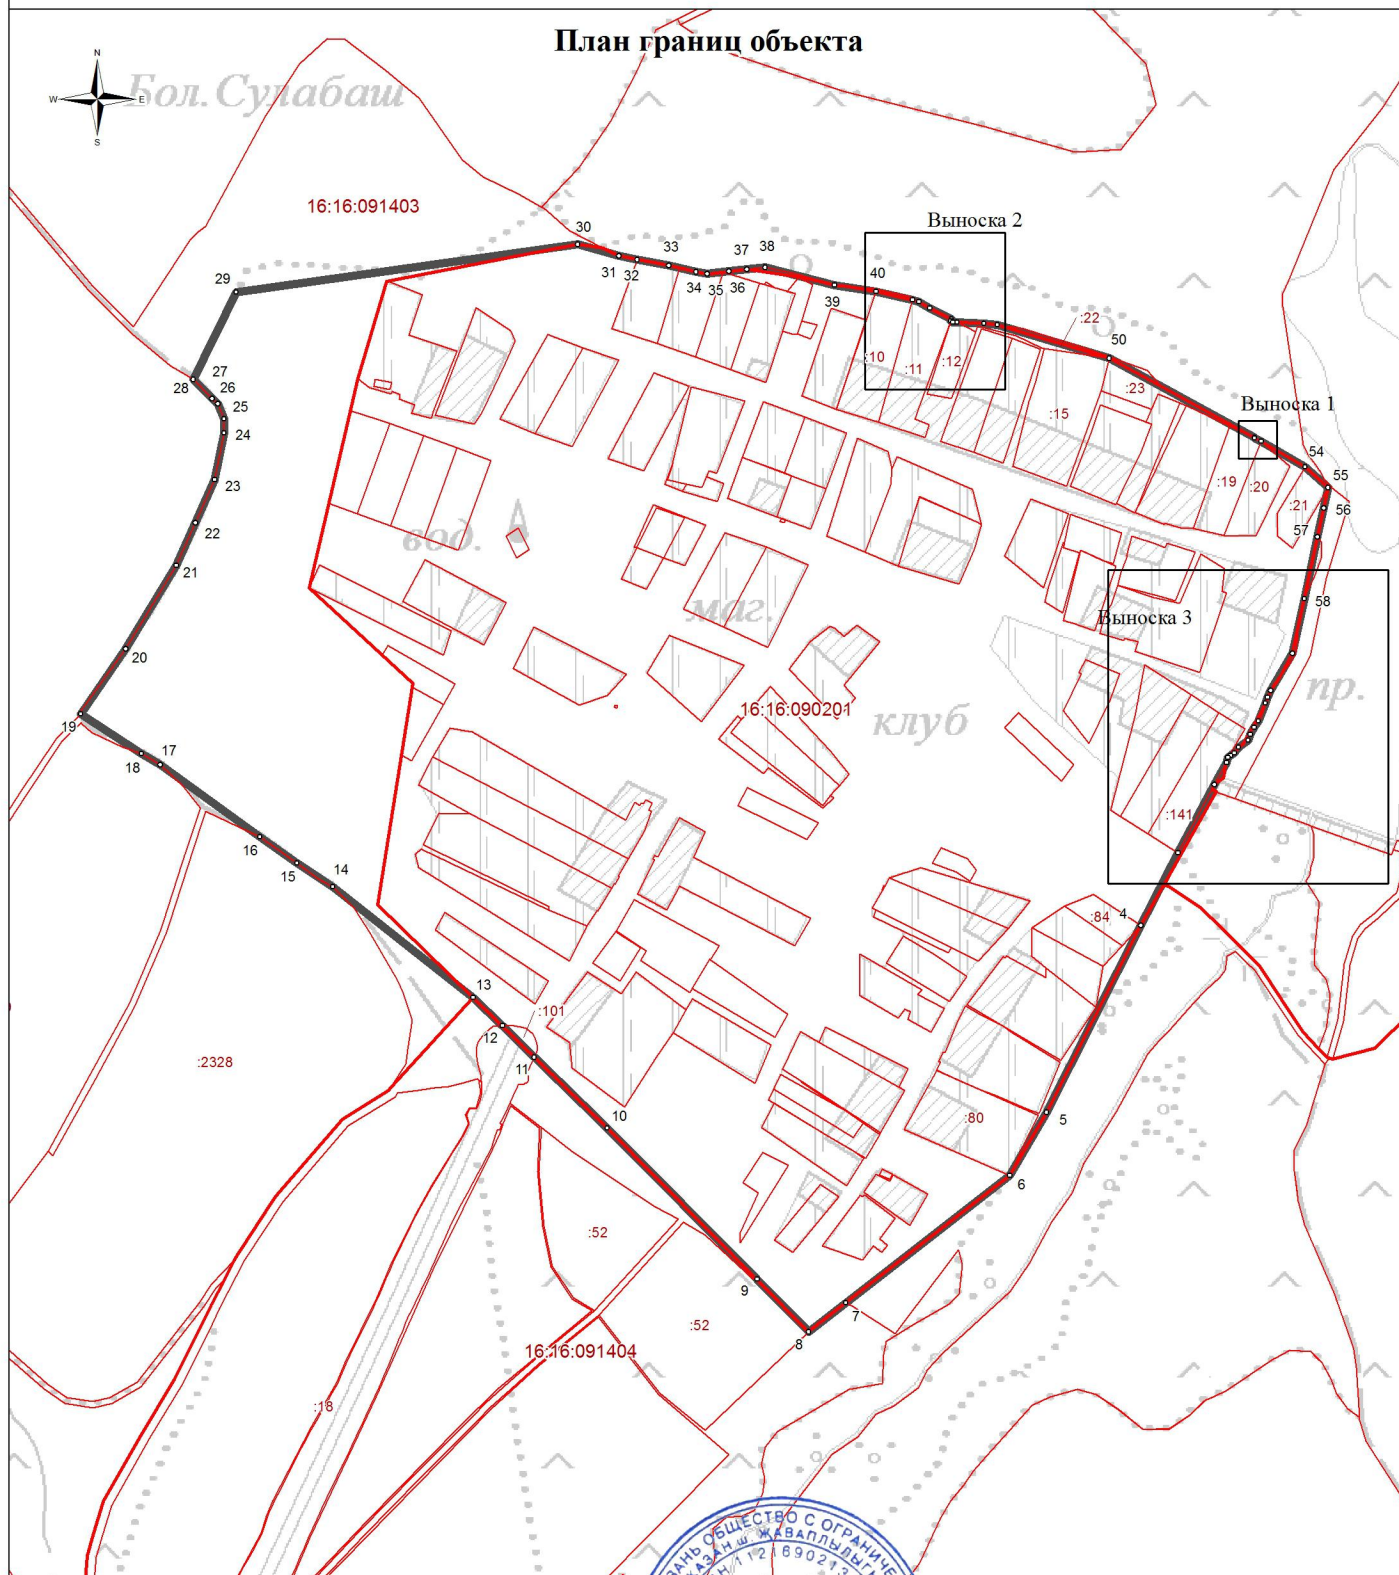


**Используемые условные знаки и обозначения:**

- ° поворотная точка границы населенного пункта
- граница населенного пункта
- границы земельных участков
- границы кадастровых кварталов



**Масштаб 1:5000**

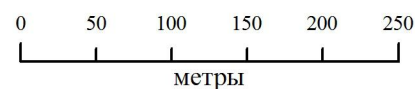


Подпись  Дата 6 мая 2019 г.

Место для оттиска печати лица, составившего описание местоположения границ объекта

**ОПИСАНИЕ МЕСТОПОЛОЖЕНИЯ ГРАНИЦ**  
**деревни Большой Сулабаш Дубъязского сельского поселения Высокогорского**  
**муниципального района Республики Татарстан**  
(наименование объекта)



**План границ объекта**  
**Выноска 1**

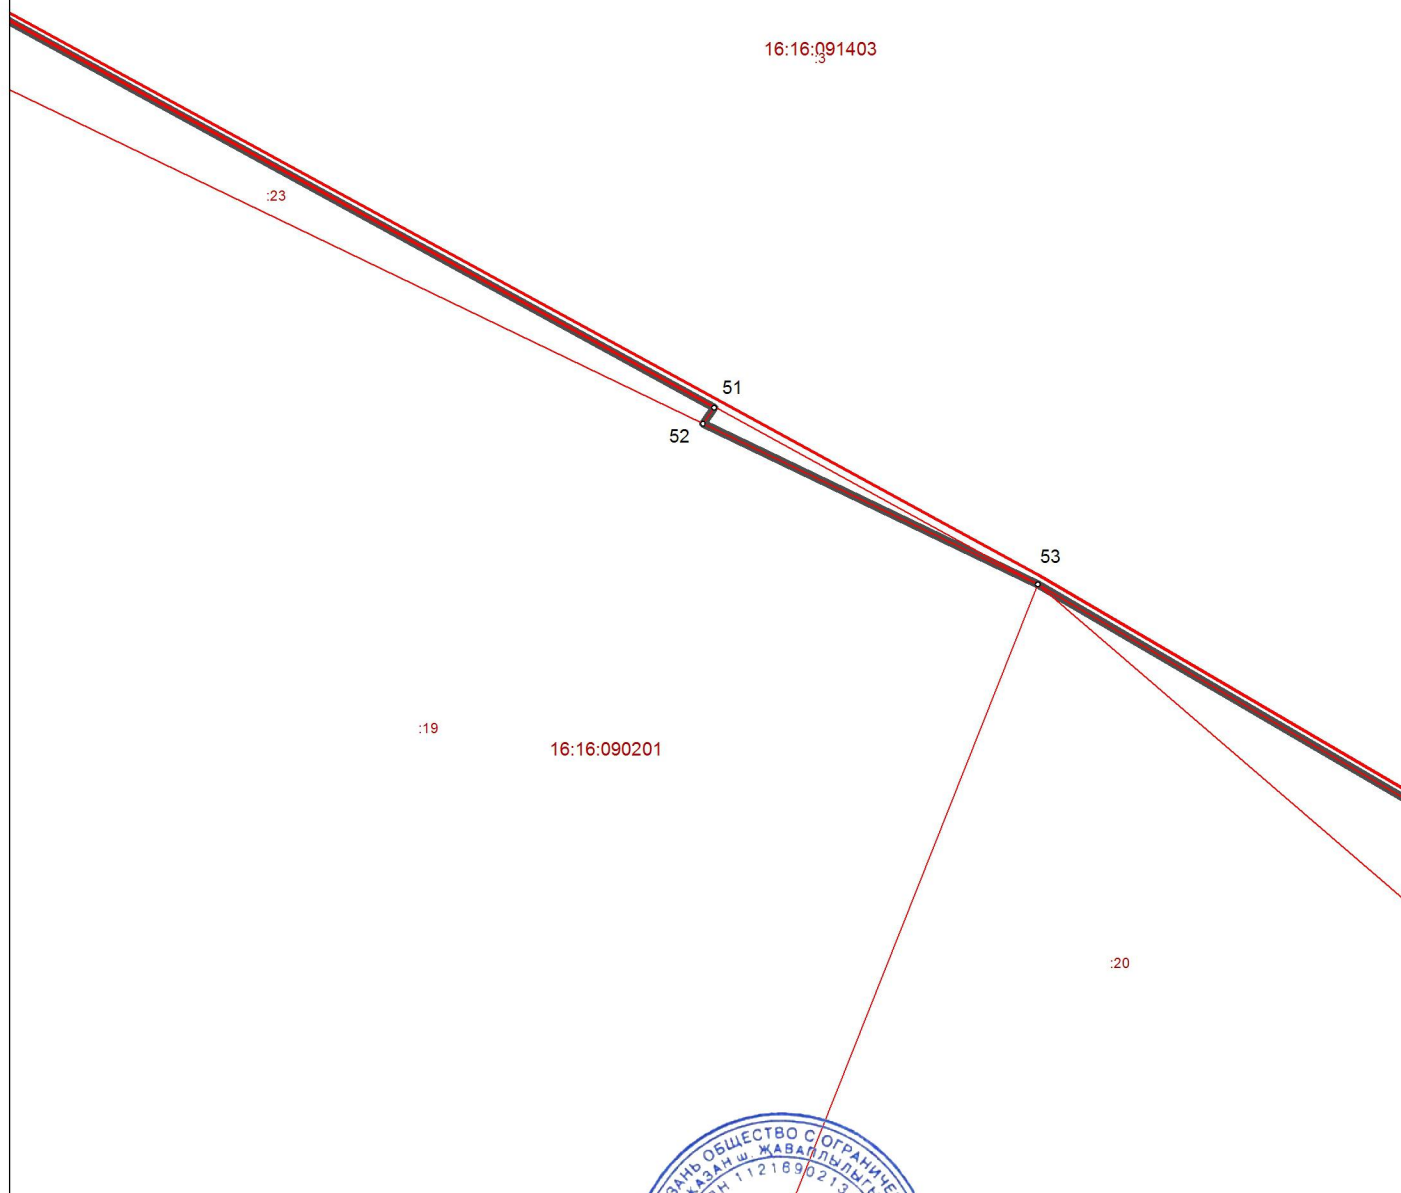

**Используемые условные знаки и обозначения:**

- ° поворотная точка границы населенного пункта
- граница населенного пункта
- границы земельных участков
- границы кадастровых кварталов



Масштаб 1 : 100




Подпись Дата 6 мая 2019 г.

Место для оттиска печати лица, составившего описание местоположения границ объекта

**ОПИСАНИЕ МЕСТОПОЛОЖЕНИЯ ГРАНИЦ**  
**деревни Большой Сулабаш Дубъязского сельского поселения Высокогорского**  
**муниципального района Республики Татарстан**  
(наименование объекта)

**План границ объекта**  
**Выноска 2**

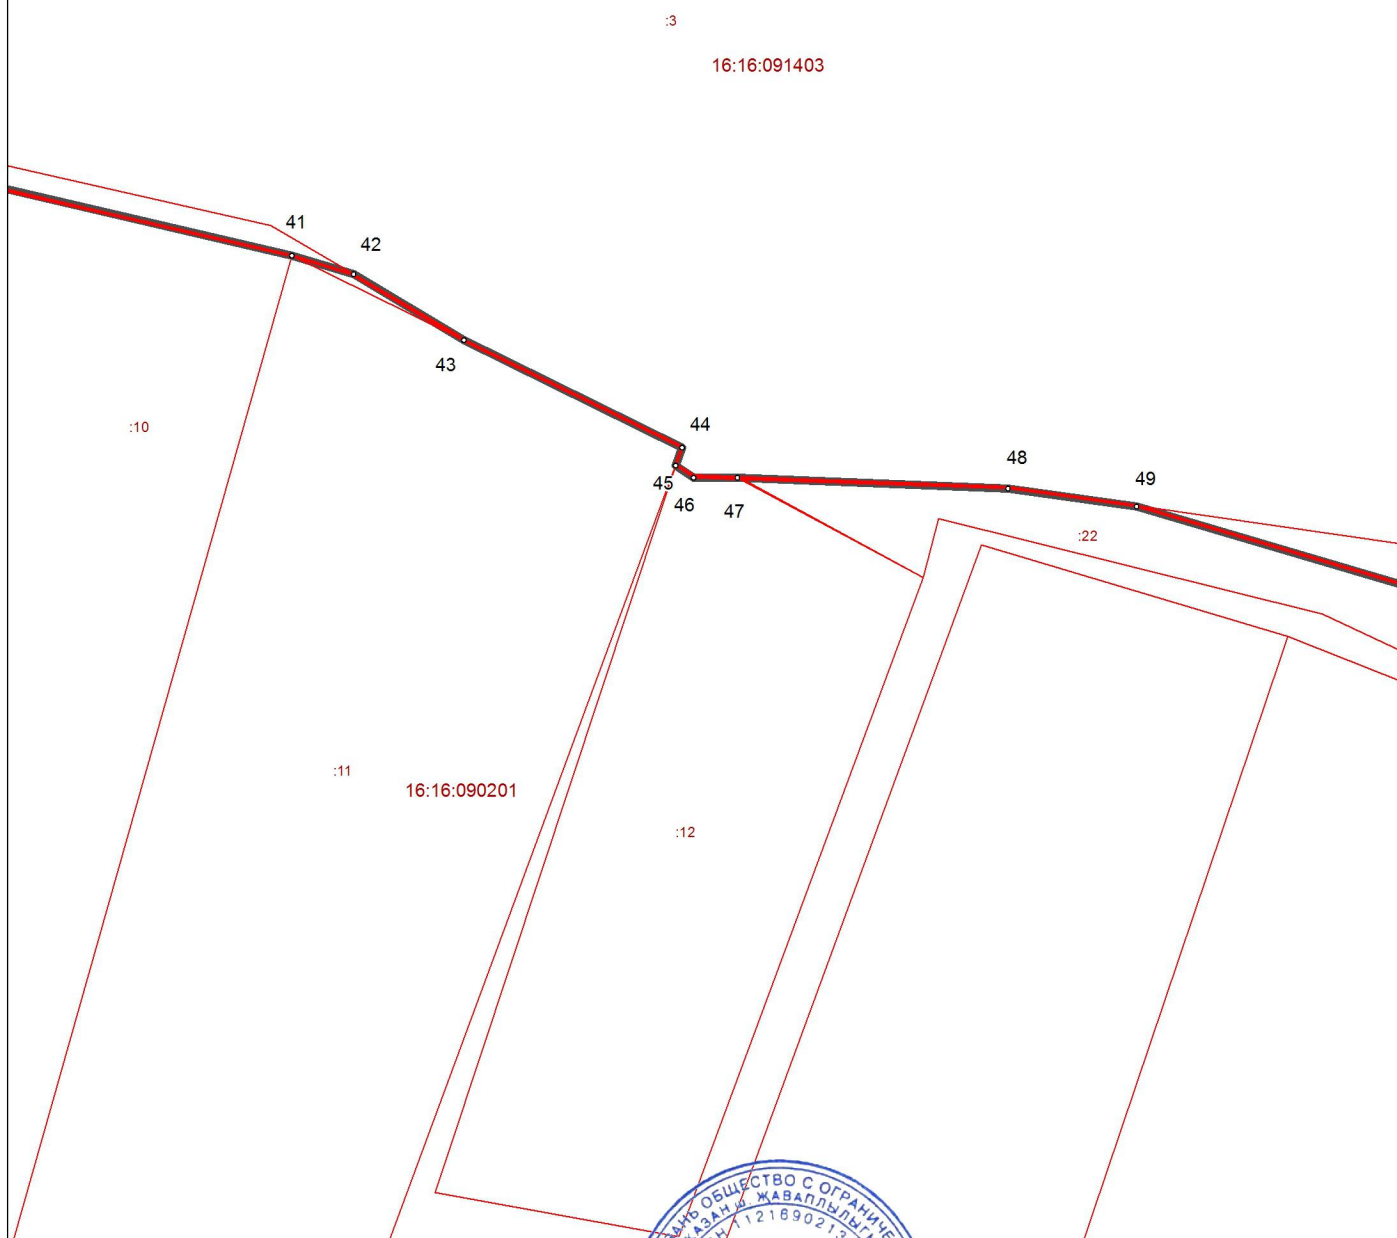


Используемые условные знаки и обозначения:

- ° поворотная точка границы населенного пункта
- граница населенного пункта
- границы земельных участков
- границы кадастровых кварталов



Масштаб 1 : 500

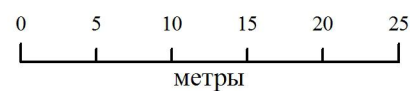


Подпись  Дата 6 мая 2019 г.

Место для оттиска печати лица, составившего описание местоположения границ объекта



**ОПИСАНИЕ МЕСТОПОЛОЖЕНИЯ ГРАНИЦ**  
**деревни Большой Сулабаш Дубъязского сельского поселения Высокогорского**  
**муниципального района Республики Татарстан**  
(наименование объекта)

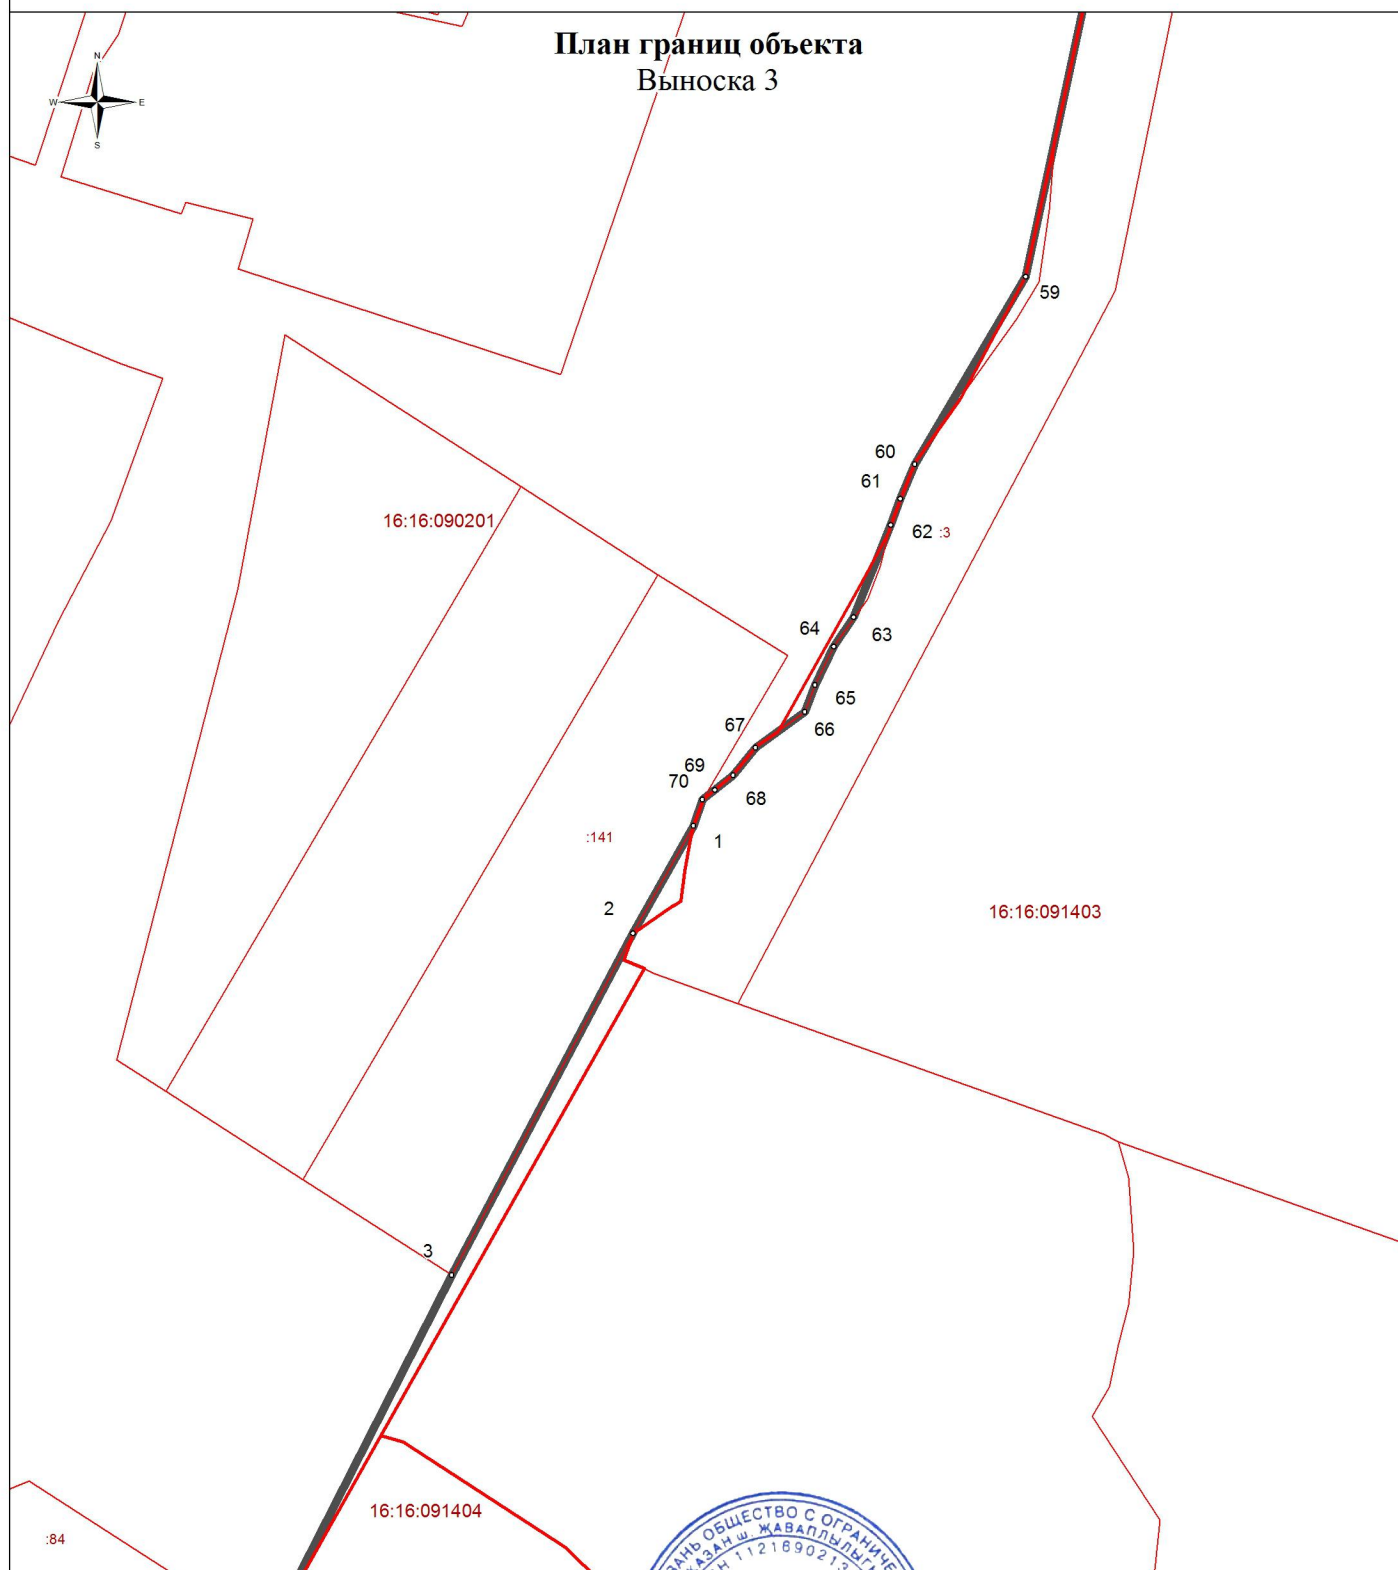


Используемые условные знаки и обозначения:

- ° поворотная точка границы населенного пункта
- граница населенного пункта
- границы земельных участков
- границы кадастровых кварталов



Масштаб 1 : 1000

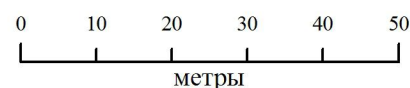

Подпись  Дата 6 мая 2019 г.

Место для оттиска печати лица, составившего описание местоположения границ объекта

**ОПИСАНИЕ МЕСТОПОЛОЖЕНИЯ ГРАНИЦ НАСЕЛЕННОГО  
ПУНКТА Д. МАЛЫЙ СУЛАБАШ ДУБЬЯЗСКОГО СЕЛЬСКОГО  
ПОСЕЛЕНИЯ ВЫСОКОГОРСКОГО МУНИЦИПАЛЬНОГО РАЙОНА  
РЕСПУБЛИКИ ТАТАРСТАН**

**ОПИСАНИЕ МЕСТОПОЛОЖЕНИЯ ГРАНИЦ**  
**деревня Малый Сулабаш Дубъязского**  
**сельского поселения Высокогорского муниципального района**  
**Республики Татарстан**

(наименование объекта местоположение границ, которого описано  
(далее - объект))

Сведения об объекте

| № п/п    | Характеристики объекта  | Описание характеристик   |
|----------|---|--|
| <b>1</b> | <b>2</b>  | <b>3</b>   |
| 1.       | Местоположение объекта  | граница населенного пункта деревня Малый Сулабаш Дубъязского сельского поселения Высокогорского муниципального района Республики Татарстан |
| 2.       | Площадь объекта $\pm$ величина погрешности определения площади ( $P \pm \Delta P$ ) | 367328,0 кв. м. $\pm$ 364,0 кв. м.   |
| 3.       | Иные характеристики объекта   | -  |

**ОПИСАНИЕ МЕСТОПОЛОЖЕНИЯ ГРАНИЦ**  
**деревня Малый Сулабаш Дубъязского**  
**сельского поселения Высокогорского муниципального района**  
**Республики Татарстан**  
(наименование объекта)

Сведения о местоположении границ объекта

1. Система координат **СК кадастрового округа (МСК-16), зона 1**

2. Сведения о характерных точках границ объекта

| Обозначение<br>характерных<br>точек границ | Координаты, м |            | Метод определения<br>координат<br>характерной точки | Средняя<br>квадратическая<br>погрешность<br>положения<br>характерной точки<br>(Mt), м | Описание<br>обозначения<br>точки на<br>местности<br>(при<br>наличии) |
|--|---------------|------------|---|---|--|
|  | X             | Y          |   |   |  |
| 1  | 2             | 3          | 4   | 5   | 6  |
| 1  | 512970,98     | 1313733,69 | картометрический                                    | 5,0   | -  |
| 2  | 512969,73     | 1313724,19 | картометрический                                    | 5,0   | -  |
| 3  | 512968,48     | 1313691,69 | картометрический                                    | 5,0   | -  |
| 4  | 512971,48     | 1313681,44 | картометрический                                    | 5,0   | -  |
| 5  | 512973,48     | 1313664,44 | картометрический                                    | 5,0   | -  |
| 6  | 512975,98     | 1313656,19 | картометрический                                    | 5,0   | -  |
| 7  | 512975,23     | 1313637,19 | картометрический                                    | 5,0   | -  |
| 8  | 512975,98     | 1313621,19 | картометрический                                    | 5,0   | -  |
| 9  | 512972,23     | 1313603,69 | картометрический                                    | 5,0   | -  |
| 10   | 512965,23     | 1313581,94 | картометрический                                    | 5,0   | -  |
| 11   | 512960,23     | 1313552,69 | картометрический                                    | 5,0   | -  |
| 12   | 512960,73     | 1313525,94 | картометрический                                    | 5,0   | -  |
| 13   | 512964,48     | 1313515,94 | картометрический                                    | 5,0   | -  |
| 14   | 512968,48     | 1313490,44 | картометрический                                    | 5,0   | -  |
| 15   | 512968,98     | 1313442,19 | картометрический                                    | 5,0   | -  |
| 16   | 512971,48     | 1313398,44 | картометрический                                    | 5,0   | -  |
| 17   | 512976,73     | 1313377,94 | картометрический                                    | 5,0   | -  |
| 18   | 512977,23     | 1313359,69 | картометрический                                    | 5,0   | -  |
| 19   | 512979,23     | 1313348,69 | картометрический                                    | 5,0   | -  |
| 20   | 512983,73     | 1313290,94 | картометрический                                    | 5,0   | -  |
| 21   | 512984,23     | 1313244,69 | картометрический                                    | 5,0   | -  |
| 22   | 513005,3      | 1313156,76 | картометрический                                    | 5,0   | -  |
| 23   | 513007,6      | 1313137,3  | аналитический                                       | 2,5   | -  |
| 24   | 513011,1      | 1313120,8  | картометрический                                    | 5,0   | -  |
| 25   | 513037,1      | 1313123,4  | аналитический                                       | 2,5   | -  |
| 26   | 513111,51     | 1313088,54 | аналитический                                       | 2,5   | -  |
| 27   | 513115,8      | 1313088,5  | аналитический                                       | 2,5   | -  |
| 28   | 513123,02     | 1313088,4  | аналитический                                       | 2,5   | -  |
| 29   | 513122,2      | 1313080,8  | аналитический                                       | 2,5   | -  |
| 30   | 513171,7      | 1313077,4  | аналитический                                       | 2,5   | -  |
| 31   | 513172,26     | 1313088,1  | аналитический                                       | 2,5   | -  |
| 32   | 513175,1      | 1313088,1  | аналитический                                       | 2,5   | -  |
| 33   | 513186,7      | 1313071,4  | аналитический                                       | 2,5   | -  |
| 34   | 513234,7      | 1313070,39 | картометрический                                    | 5,0   | -  |
| 35   | 513246,76     | 1313166,32 | картометрический                                    | 5,0   | -  |
| 36   | 513260,7      | 1313183,2  | аналитический                                       | 2,5   | -  |

**ОПИСАНИЕ МЕСТОПОЛОЖЕНИЯ ГРАНИЦ**  
**деревня Малый Сулабаш Дубъязского**  
**сельского поселения Высокогорского муниципального района**  
**Республики Татарстан**  
(наименование объекта)

Сведения о местоположении границ объекта

|    |           |            |                  |     |   |
|----|-----------|------------|------------------|-----|---|
| 37 | 513262,2  | 1313186,2  | аналитический    | 2,5 | - |
| 38 | 513268,6  | 1313198,2  | аналитический    | 2,5 | - |
| 39 | 513273,0  | 1313210,0  | аналитический    | 2,5 | - |
| 40 | 513275,7  | 1313217,16 | аналитический    | 2,5 | - |
| 41 | 513283,5  | 1313216,4  | аналитический    | 2,5 | - |
| 42 | 513297,5  | 1313238,5  | аналитический    | 2,5 | - |
| 43 | 513284,0  | 1313239,6  | аналитический    | 2,5 | - |
| 44 | 513295,57 | 1313259,15 | аналитический    | 2,5 | - |
| 45 | 513302,6  | 1313258,5  | аналитический    | 2,5 | - |
| 46 | 513315,9  | 1313288,7  | аналитический    | 2,5 | - |
| 47 | 513332,78 | 1313331,35 | аналитический    | 2,5 | - |
| 48 | 513346,8  | 1313374,8  | аналитический    | 2,5 | - |
| 49 | 513357,0  | 1313407,43 | аналитический    | 2,5 | - |
| 50 | 513364,56 | 1313430,98 | аналитический    | 2,5 | - |
| 51 | 513367,5  | 1313437,77 | аналитический    | 2,5 | - |
| 52 | 513377,53 | 1313463,94 | аналитический    | 2,5 | - |
| 53 | 513378,71 | 1313468,51 | аналитический    | 2,5 | - |
| 54 | 513383,87 | 1313488,54 | аналитический    | 2,5 | - |
| 55 | 513388,62 | 1313519,51 | аналитический    | 2,5 | - |
| 56 | 513390,56 | 1313535,2  | аналитический    | 2,5 | - |
| 57 | 513398,3  | 1313564,7  | аналитический    | 2,5 | - |
| 58 | 513406,6  | 1313587,4  | аналитический    | 2,5 | - |
| 59 | 513407,24 | 1313604,16 | аналитический    | 2,5 | - |
| 60 | 513407,41 | 1313608,7  | аналитический    | 2,5 | - |
| 61 | 513406,99 | 1313609,35 | аналитический    | 2,5 | - |
| 62 | 513407,18 | 1313614,11 | аналитический    | 2,5 | - |
| 63 | 513410,56 | 1313628,07 | аналитический    | 2,5 | - |
| 64 | 513418,9  | 1313663,2  | аналитический    | 2,5 | - |
| 65 | 513434,1  | 1313730,1  | аналитический    | 2,5 | - |
| 66 | 513460,36 | 1313833,86 | аналитический    | 2,5 | - |
| 67 | 513456,71 | 1313836,88 | аналитический    | 2,5 | - |
| 68 | 513449,3  | 1313838,7  | аналитический    | 2,5 | - |
| 69 | 513330,1  | 1313866,7  | аналитический    | 2,5 | - |
| 70 | 513325,56 | 1313867,77 | картометрический | 5,0 | - |
| 71 | 513407,86 | 1314045,56 | картометрический | 5,0 | - |
| 72 | 513294,1  | 1314137,8  | аналитический    | 2,5 | - |
| 73 | 513250,04 | 1314205,1  | аналитический    | 2,5 | - |
| 74 | 513240,81 | 1314218,71 | аналитический    | 2,5 | - |
| 75 | 513169,92 | 1314218,01 | картометрический | 5,0 | - |
| 76 | 513205,3  | 1314078,6  | аналитический    | 2,5 | - |
| 77 | 513219,27 | 1314012,02 | картометрический | 5,0 | - |
| 78 | 513201,81 | 1313971,94 | картометрический | 5,0 | - |
| 79 | 513176,8  | 1313975,7  | аналитический    | 2,5 | - |
| 80 | 513118,82 | 1313988,78 | аналитический    | 2,5 | - |
| 81 | 513091,51 | 1313992,71 | аналитический    | 2,5 | - |
| 82 | 513042,57 | 1313989,75 | картометрический | 5,0 | - |
| 83 | 513014,48 | 1313985,19 | картометрический | 5,0 | - |
| 84 | 513010,73 | 1313971,19 | картометрический | 5,0 | - |

**ОПИСАНИЕ МЕСТОПОЛОЖЕНИЯ ГРАНИЦ**  
**деревня Малый Сулабаш Дубьязского**  
**сельского поселения Высокогорского муниципального района**  
**Республики Татарстан**  
(наименование объекта)

Сведения о местоположении границ объекта

|    |           |            |                  |     |   |
|----|-----------|------------|------------------|-----|---|
| 85 | 513013,23 | 1313949,69 | картометрический | 5,0 | - |
| 86 | 513017,73 | 1313937,44 | картометрический | 5,0 | - |
| 87 | 513014,48 | 1313911,44 | картометрический | 5,0 | - |
| 88 | 513013,23 | 1313884,69 | картометрический | 5,0 | - |
| 89 | 513011,48 | 1313866,69 | картометрический | 5,0 | - |
| 90 | 513004,48 | 1313832,94 | картометрический | 5,0 | - |
| 91 | 512998,73 | 1313814,44 | картометрический | 5,0 | - |
| 92 | 512989,4  | 1313800,5  | картометрический | 5,0 | - |
| 93 | 512979,23 | 1313775,94 | картометрический | 5,0 | - |
| 94 | 512976,73 | 1313765,94 | картометрический | 5,0 | - |
| 95 | 512974,73 | 1313744,94 | картометрический | 5,0 | - |
| 1  | 512970,98 | 1313733,69 | картометрический | 5,0 | - |


3. Сведения о характерных точках части (частей) границы объекта

|   |   |   |   |   |   |
|---|---|---|---|---|---|
| - | - | - | - | - | - |
|---|---|---|---|---|---|




ОПИСАНИЕ МЕСТОПОЛОЖЕНИЯ ГРАНИЦ  
деревни Малый Сулабаш Дубьязского сельского поселения Высокогорского  
муниципального района Республики Татарстан  
(наименование объекта)

План границ объекта

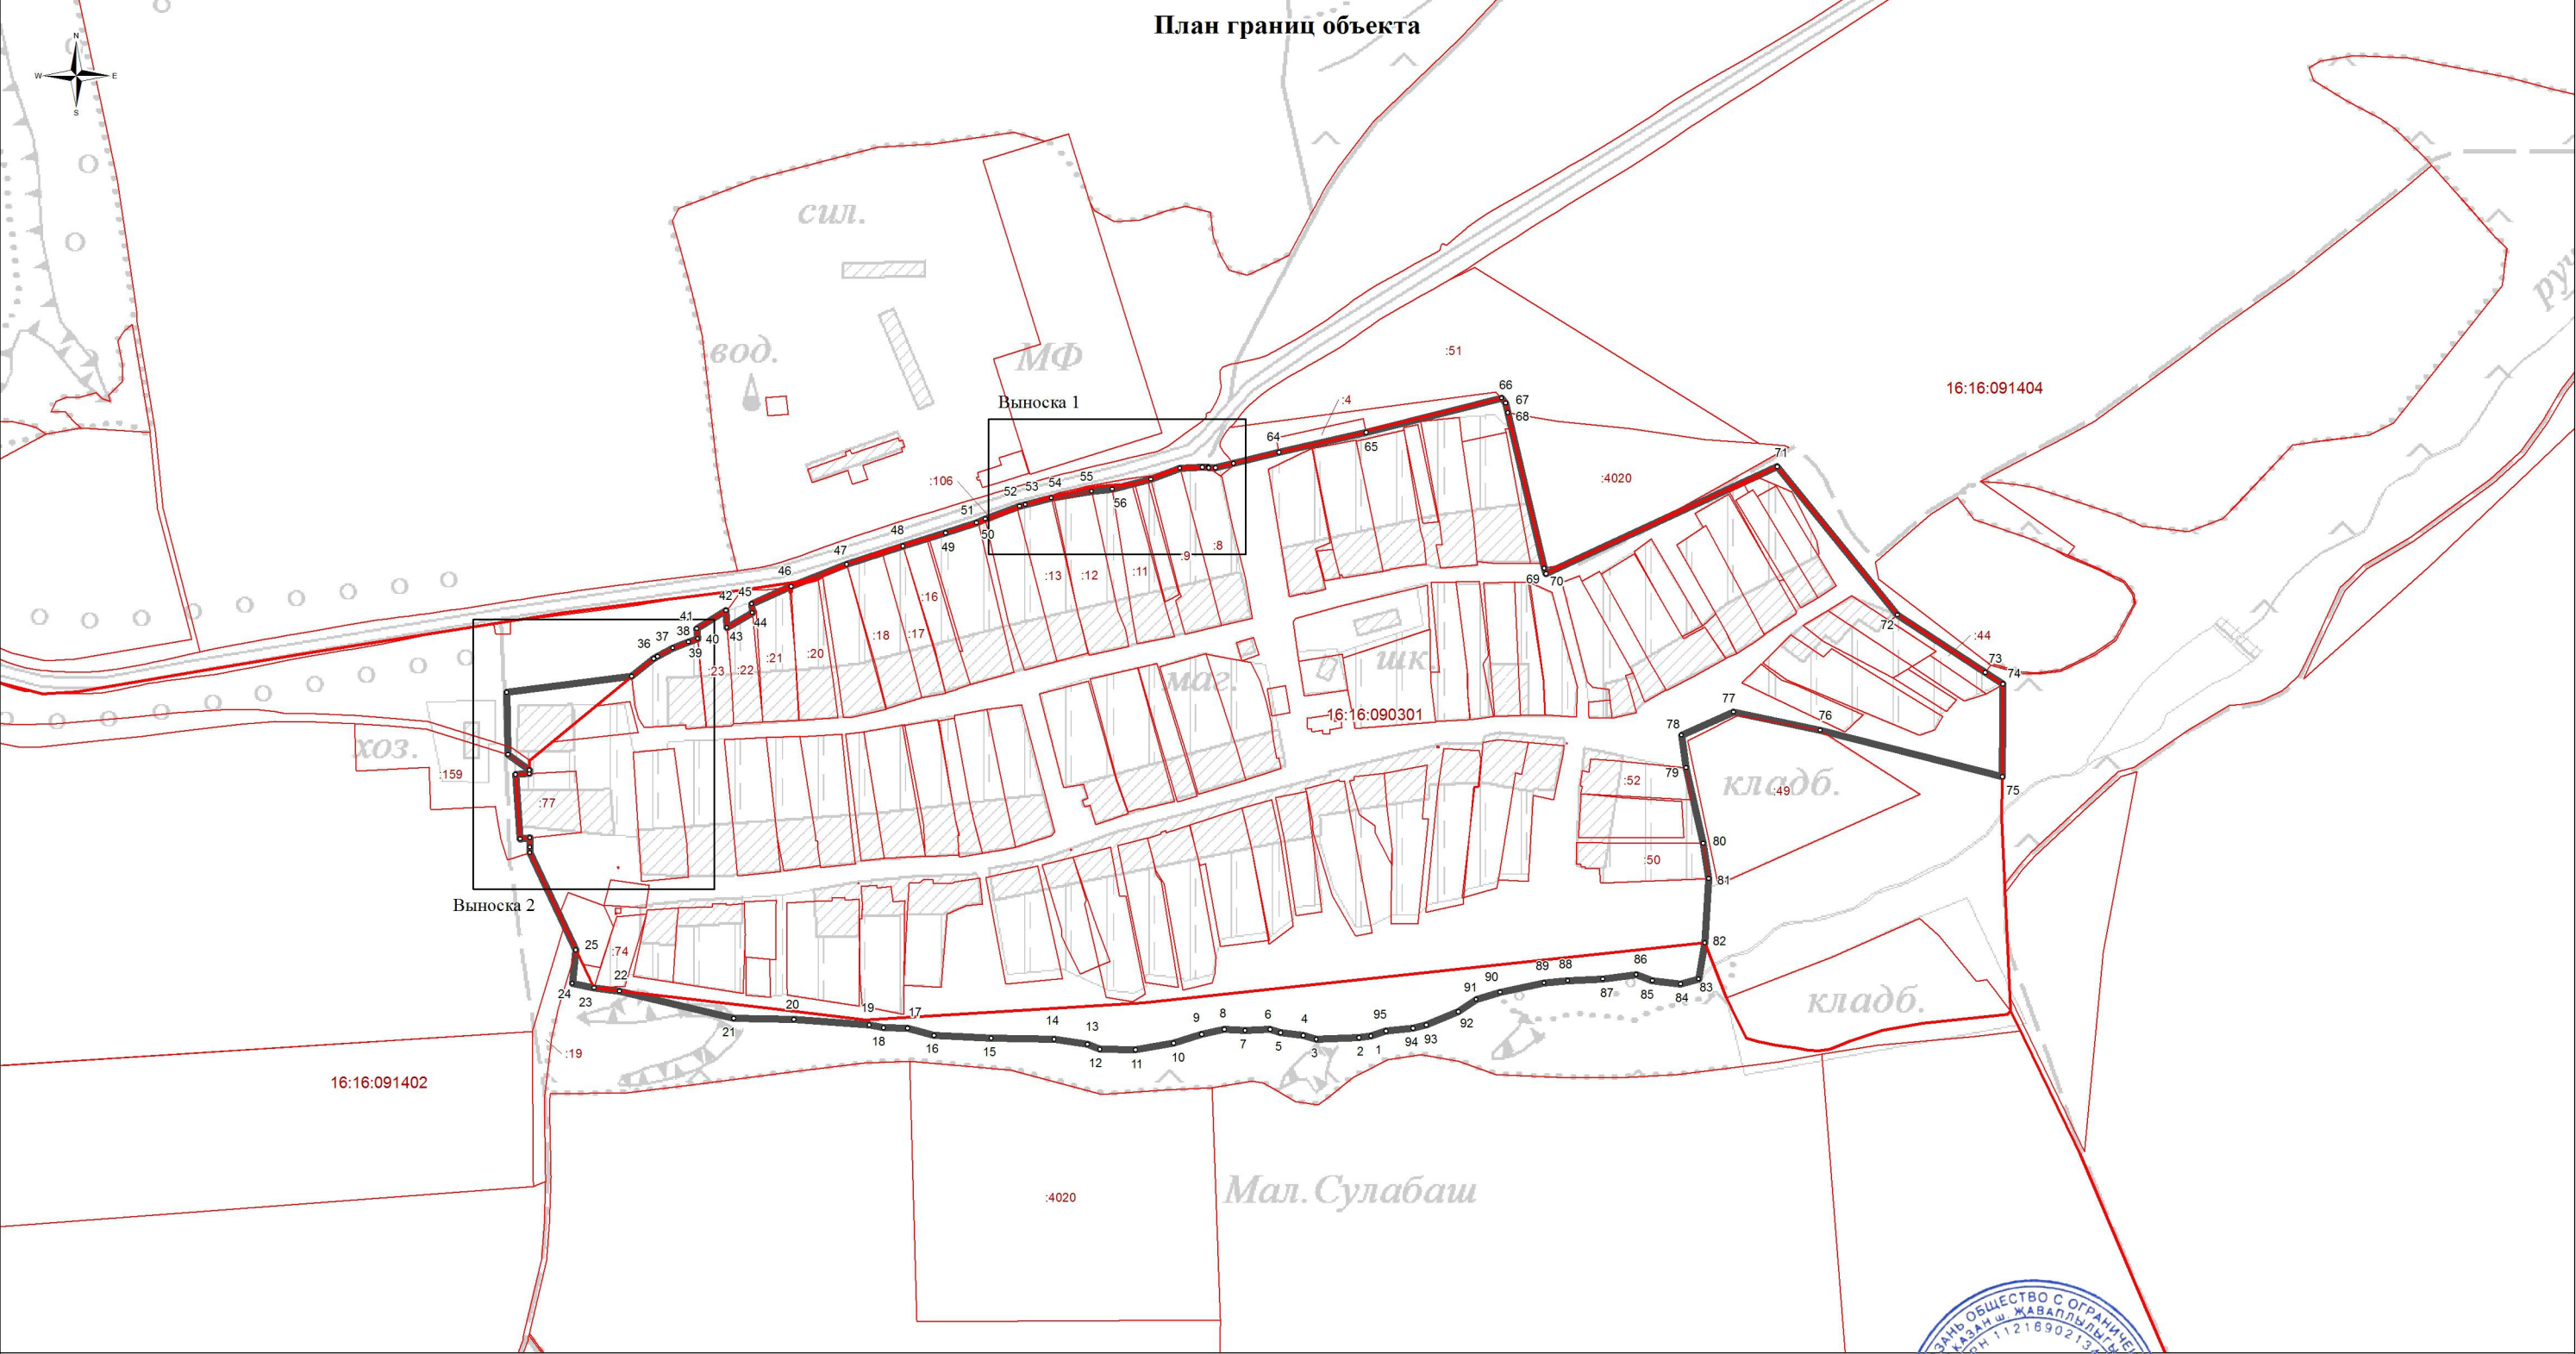

Используемые условные знаки и обозначения:


- ° поворотная точка границы населенного пункта
- граница населенного пункта
- границы земельных участков
- границы кадастровых кварталов

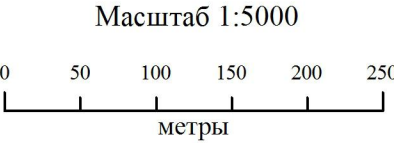

Подпись \_\_\_\_\_ Дата 6 мая 2019 г.

Место для оттиска печати лица, составившего описание местоположения границ объекта

**ОПИСАНИЕ МЕСТОПОЛОЖЕНИЯ ГРАНИЦ**  
**деревни Малый Сулабаш Дубьязского сельского поселения Высокогорского**  
**муниципального района Республики Татарстан**  
(наименование объекта)

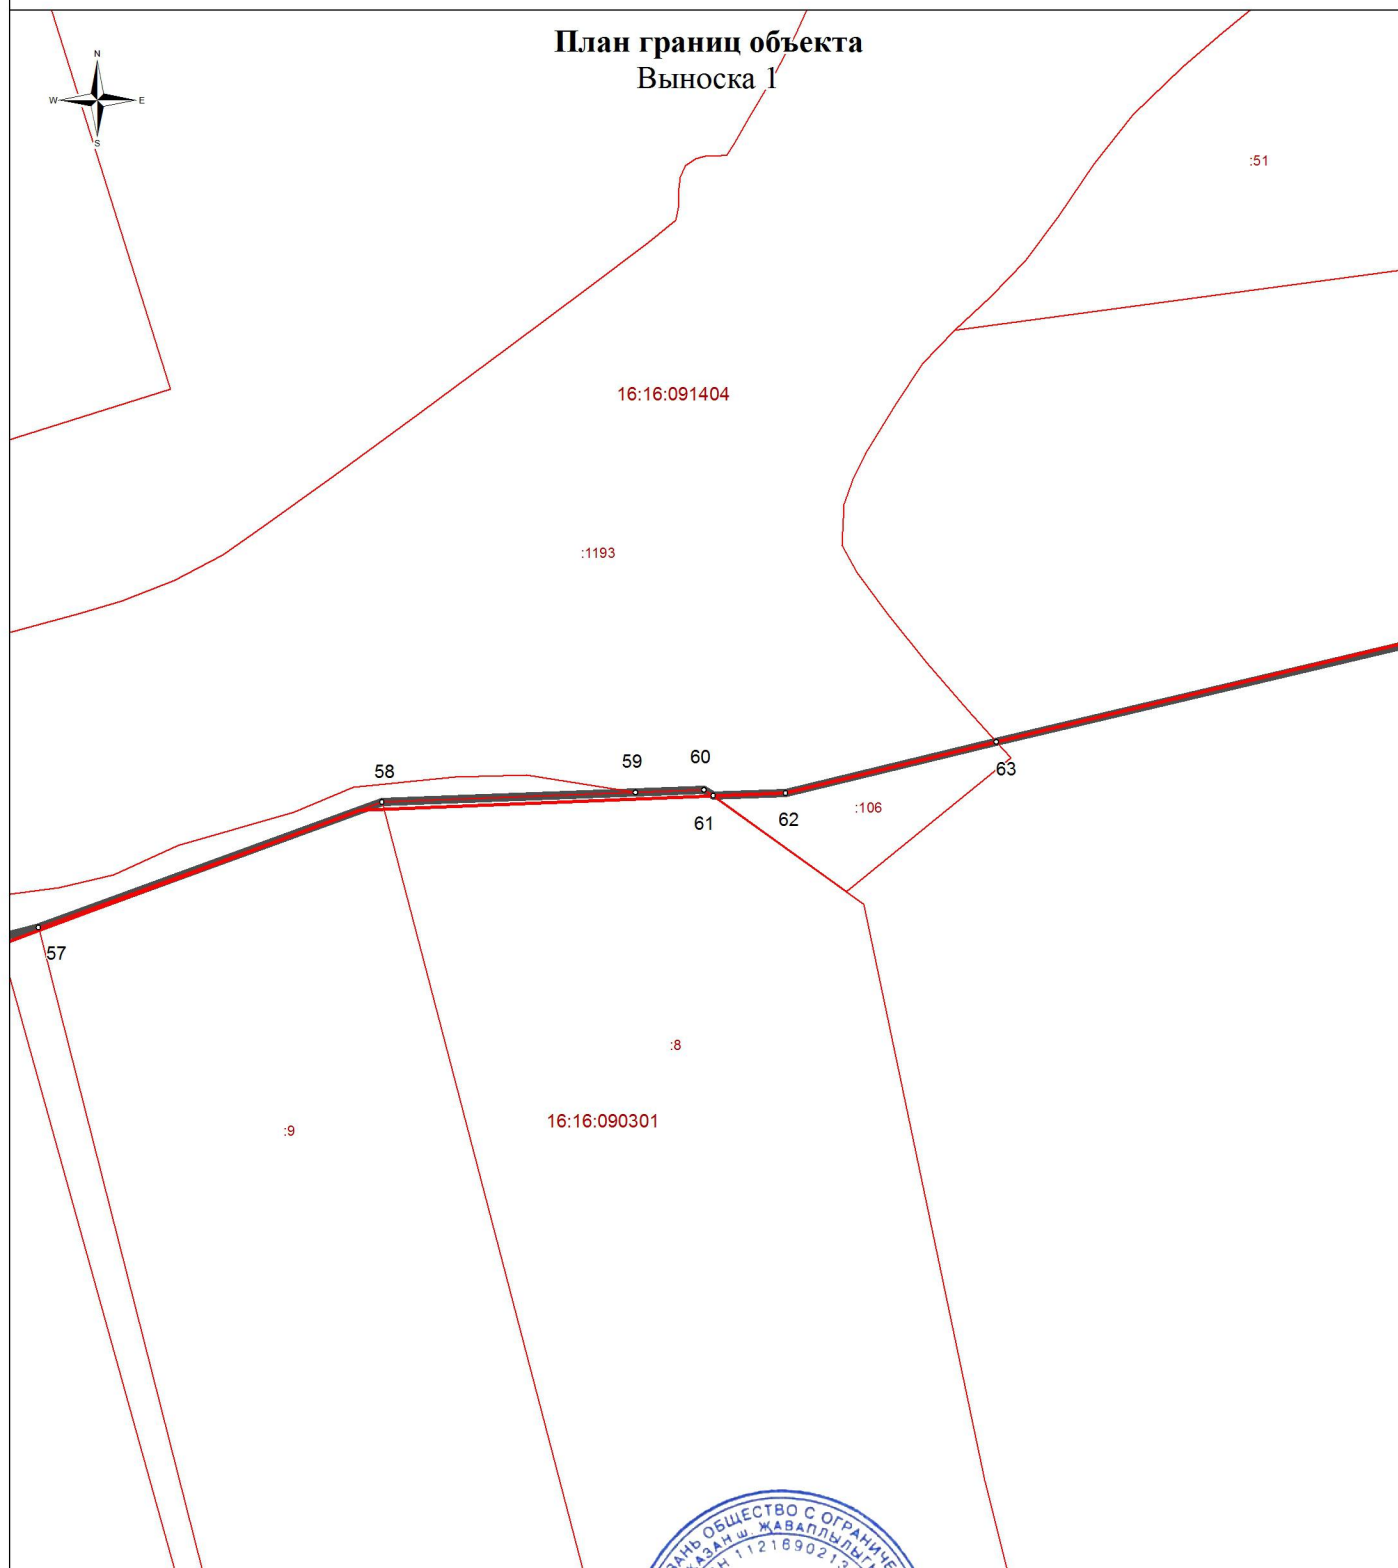


Используемые условные знаки и обозначения:

- ° поворотная точка границы населенного пункта
- граница населенного пункта
- границы земельных участков
- границы кадастровых кварталов



Масштаб 1 : 500

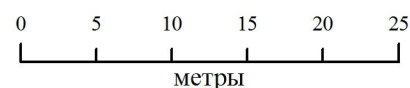


Подпись Дата 6 мая 2019 г.

Место для оттиска печати лица, составившего описание местоположения границ объекта



**ОПИСАНИЕ МЕСТОПОЛОЖЕНИЯ ГРАНИЦ**  
**деревни Малый Сулабаш Дубьязского сельского поселения Высокогорского**  
**муниципального района Республики Татарстан**  
(наименование объекта)

**План границ объекта**  
**Выноска 2**

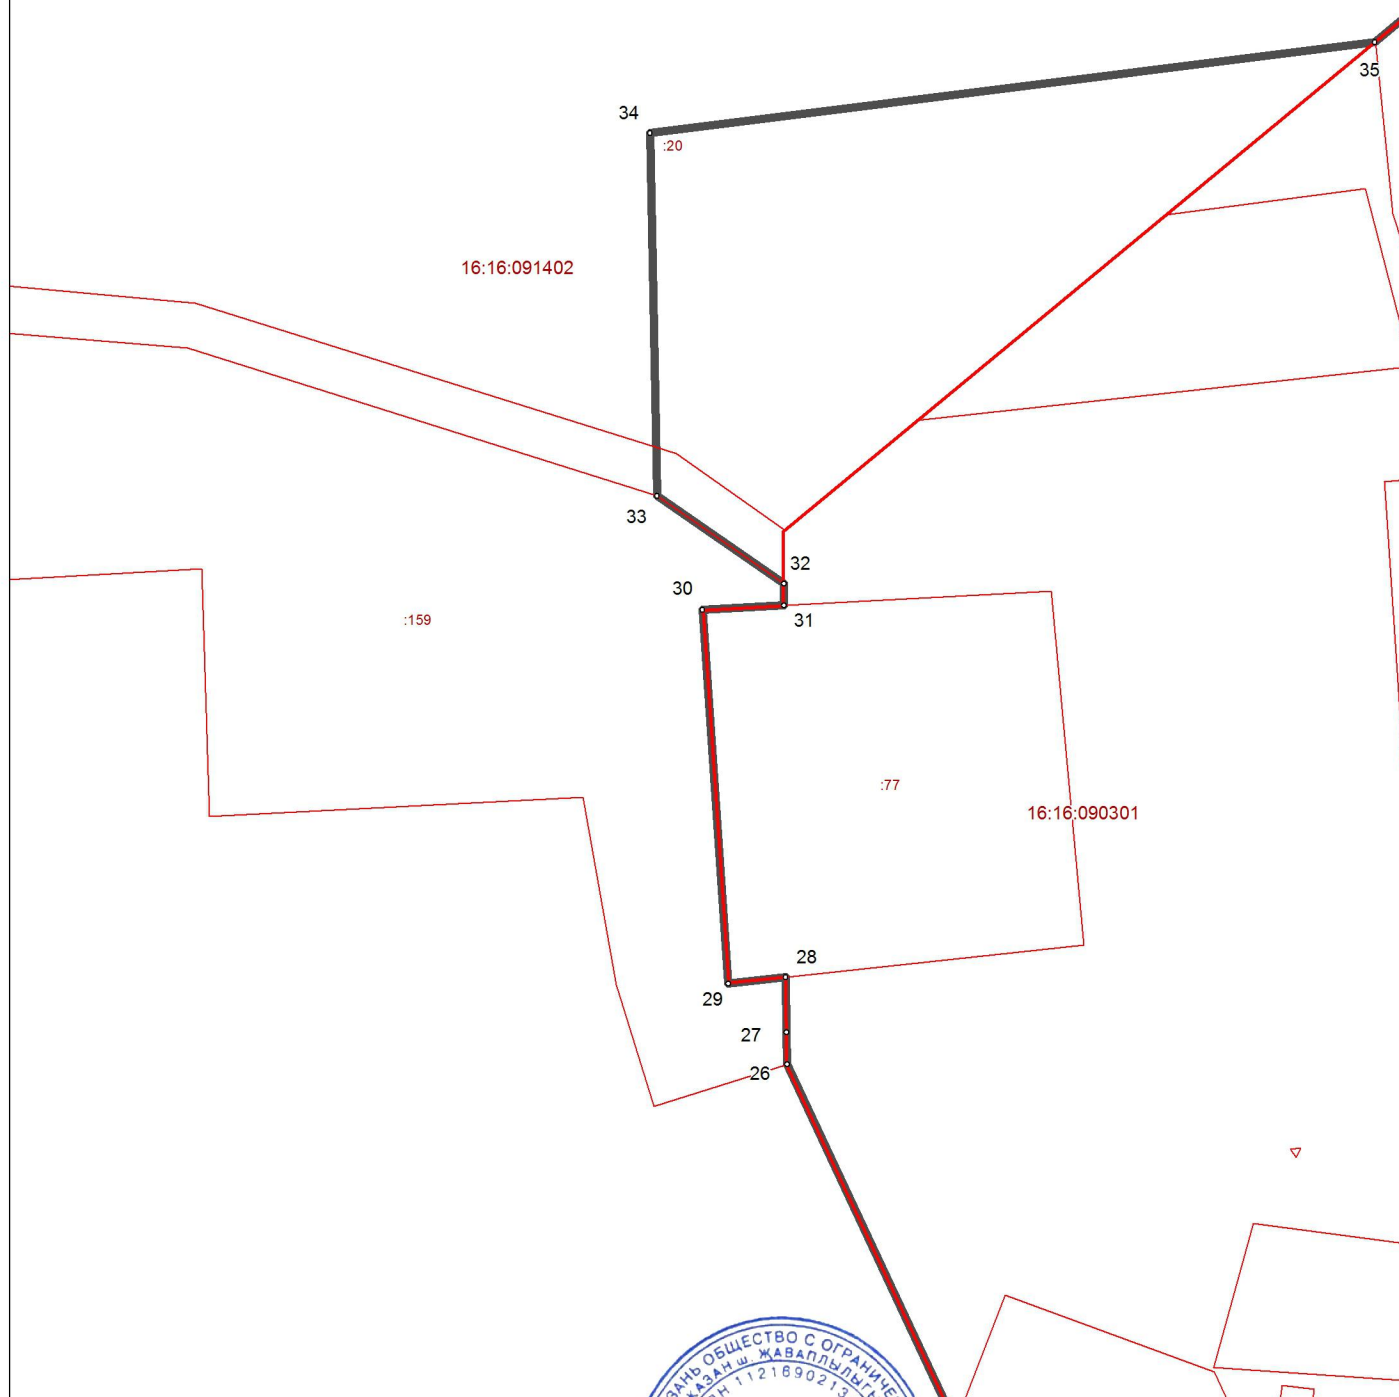


Используемые условные знаки и обозначения:

- ° поворотная точка границы населенного пункта
- граница населенного пункта
- границы земельных участков
- границы кадастровых кварталов



Масштаб 1 : 1000

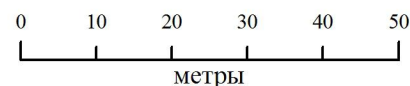

Подпись Дата 6 мая 2019 г.

Место для оттиска печати лица, составившего описание местоположения границ объекта

**ОПИСАНИЕ МЕСТОПОЛОЖЕНИЯ ГРАНИЦ НАСЕЛЕННОГО  
ПУНКТА Д. ТАРШНА ДУБЪЯЗСКОГО СЕЛЬСКОГО ПОСЕЛЕНИЯ  
ВЫСОКОГОРСКОГО МУНИЦИПАЛЬНОГО РАЙОНА РЕСПУБЛИКИ  
ТАТАРСТАН**

| <b>ОПИСАНИЕ МЕСТОПОЛОЖЕНИЯ ГРАНИЦ</b><br><b><u>деревня Таршна Дубъязского</u></b><br><b><u>сельского поселения Высокогорского муниципального района</u></b><br><b><u>Республики Татарстан</u></b><br>(наименование объекта местоположение границ, которого описано<br>(далее - объект)) |  |  |
|---|--|--|
| Сведения об объекте   |  |  |
| № п/п   | Характеристики объекта   | Описание характеристик   |
| <b>1</b>  | <b>2</b>   | <b>3</b>   |
| 1.  | Местоположение объекта   | граница населенного пункта деревня Таршна<br>Дубъязского сельского поселения<br>Высокогорского муниципального района<br>Республики Татарстан |
| 2.  | Площадь объекта ± величина<br>погрешности определения площади ( $P \pm \Delta P$ ) | 111407,0 кв. м. ± 200,0 кв. м.   |
| 3.  | Иные характеристики объекта  | -  |

**ОПИСАНИЕ МЕСТОПОЛОЖЕНИЯ ГРАНИЦ**  
**деревни Таршна Дубъязского**  
**сельского поселения Высокогорского муниципального района**  
**Республики Татарстан**  
(наименование объекта)

Сведения о местоположении границ объекта

1. Система координат **СК кадастрового округа (МСК-16), зона 1**

2. Сведения о характерных точках границ объекта

| Обозначение<br>характерных<br>точек границ | Координаты, м |            | Метод определения<br>координат<br>характерной точки | Средняя<br>квадратическая<br>погрешность<br>положения<br>характерной точки<br>(Mt), м | Описание<br>обозначения<br>точки на<br>местности<br>(при<br>наличии) |
|--|---------------|------------|---|---|--|
|  | X             | Y          |   |   |  |
| 1  | 2             | 3          | 4   | 5   | 6  |
| 1  | 510293,58     | 1308173,21 | аналитический                                       | 2,5   | -  |
| 2  | 510358,5      | 1308266,9  | аналитический                                       | 2,5   | -  |
| 3  | 510354,1      | 1308272,2  | аналитический                                       | 2,5   | -  |
| 4  | 510329,1      | 1308302,5  | аналитический                                       | 2,5   | -  |
| 5  | 510311,7      | 1308331,5  | аналитический                                       | 2,5   | -  |
| 6  | 510273,7      | 1308372,7  | аналитический                                       | 2,5   | -  |
| 7  | 510257,7      | 1308389,2  | аналитический                                       | 2,5   | -  |
| 8  | 510187,1      | 1308474,9  | аналитический                                       | 2,5   | -  |
| 9  | 510157,9      | 1308510,2  | аналитический                                       | 2,5   | -  |
| 10   | 510039,2      | 1308470,6  | аналитический                                       | 2,5   | -  |
| 11   | 509998,8      | 1308440,9  | аналитический                                       | 2,5   | -  |
| 12   | 509874,9      | 1308383,4  | аналитический                                       | 2,5   | -  |
| 13   | 509885,5      | 1308353,0  | аналитический                                       | 2,5   | -  |
| 14   | 509907,1      | 1308291,2  | аналитический                                       | 2,5   | -  |
| 15   | 510057,55     | 1308193,51 | картометрический                                    | 5,0   | -  |
| 16   | 510132,9      | 1308144,6  | аналитический                                       | 2,5   | -  |
| 17   | 510210,4      | 1308094,3  | аналитический                                       | 2,5   | -  |
| 18   | 510253,1      | 1308132,1  | аналитический                                       | 2,5   | -  |
| 19   | 510286,4      | 1308161,47 | картометрический                                    | 5,0   | -  |
| 1  | 510293,58     | 1308173,21 | аналитический                                       | 2,5   | -  |


3. Сведения о характерных точках части (частей) границы объекта

|   |   |   |   |   |   |
|---|---|---|---|---|---|
| - | - | - | - | - | - |
|---|---|---|---|---|---|

**ОПИСАНИЕ МЕСТОПОЛОЖЕНИЯ ГРАНИЦ  
деревни Таршна Дубъязского сельского поселения Высокогорского муниципального  
района Республики Татарстан**

(наименование объекта)

**План границ объекта**

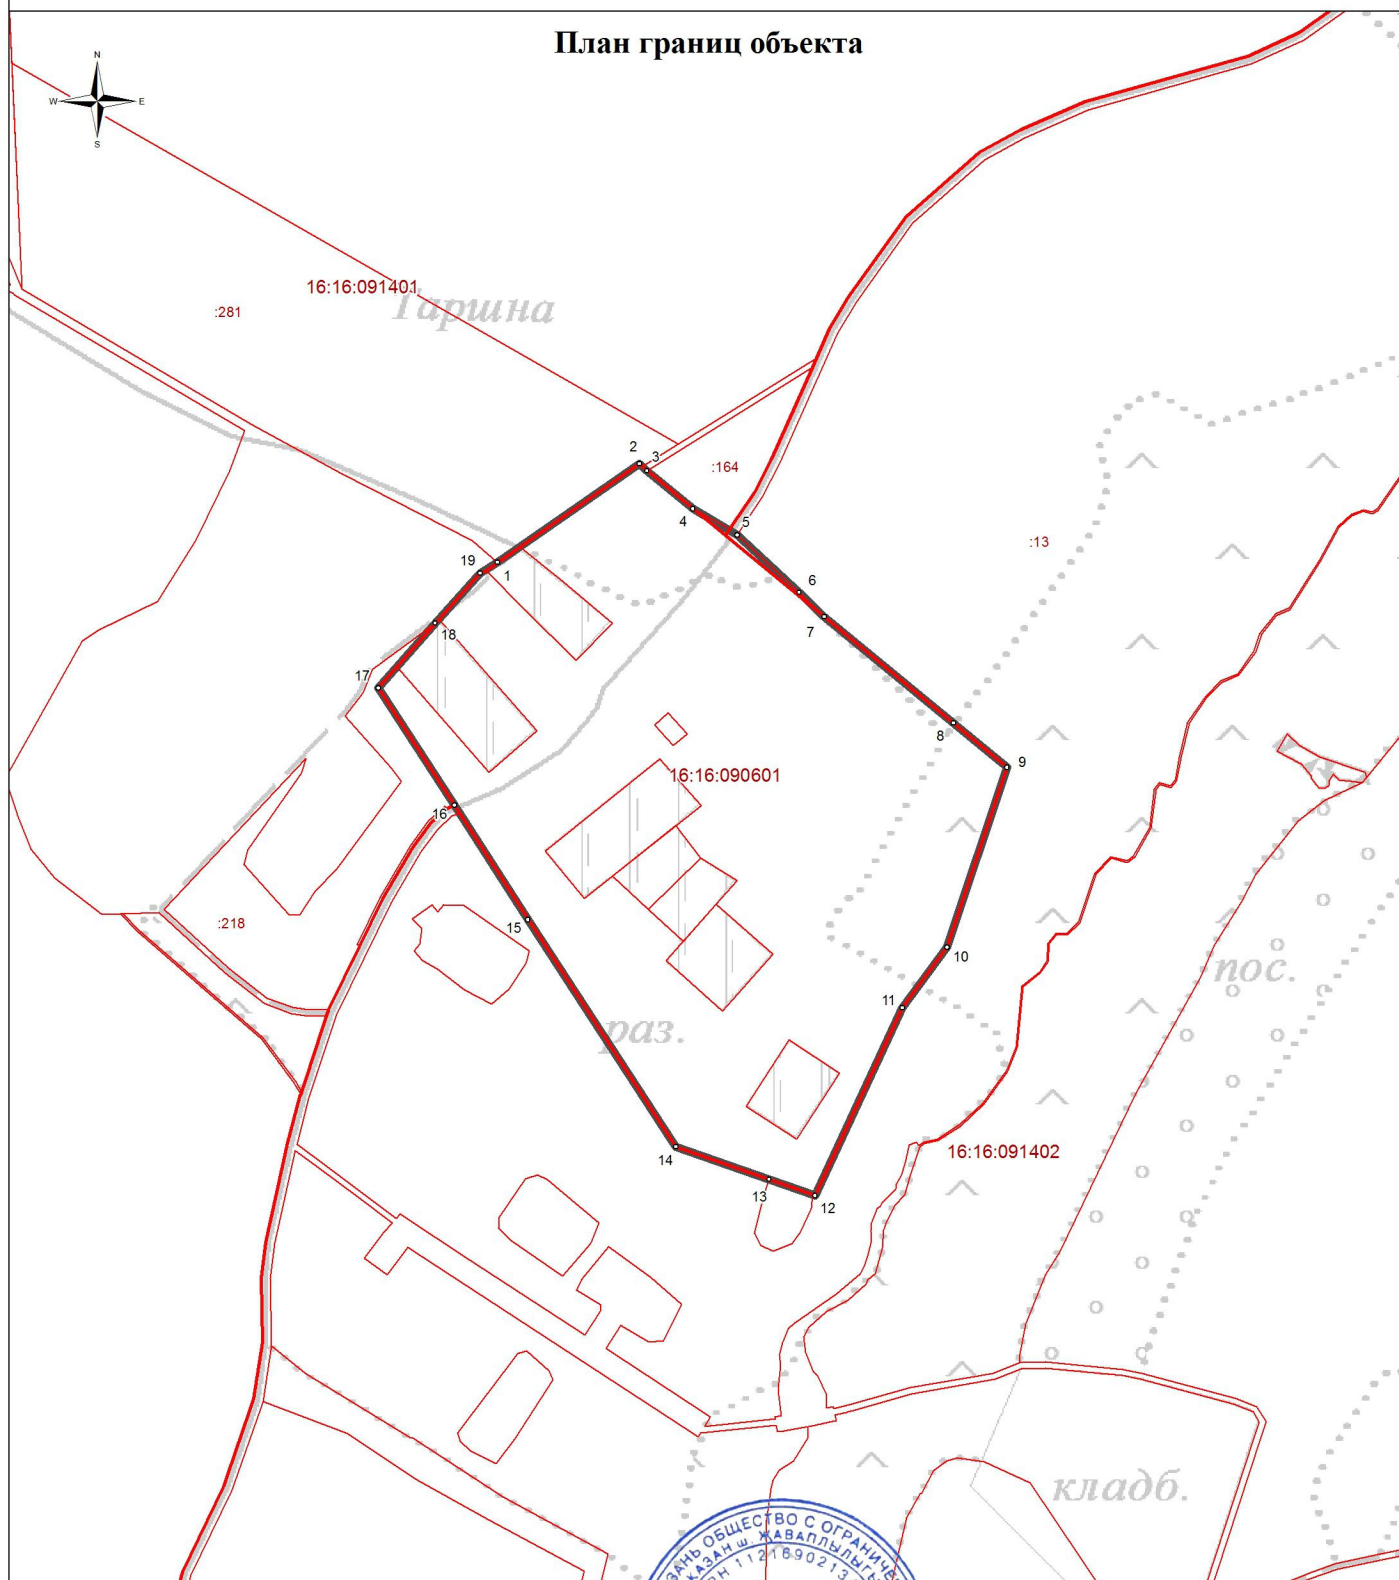


Используемые условные знаки и обозначения:

- ° поворотная точка границы населенного пункта
- граница населенного пункта
- границы земельных участков
- границы кадастровых кварталов



Масштаб 1:5000

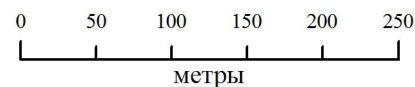

Подпись Дата 6 мая 2019 г.

Место для оттиска печати лица, составившего описание местоположения границ объекта

**ОПИСАНИЕ МЕСТОПОЛОЖЕНИЯ ГРАНИЦ НАСЕЛЕННОГО  
ПУНКТА Д. ТОРНАЯЗ ДУБЬЯЗСКОГО СЕЛЬСКОГО ПОСЕЛЕНИЯ  
ВЫСОКОГОРСКОГО МУНИЦИПАЛЬНОГО РАЙОНА РЕСПУБЛИКИ  
ТАТАРСТАН**

**ОПИСАНИЕ МЕСТОПОЛОЖЕНИЯ ГРАНИЦ**  
**деревня Торнаяз Дубъязского**  
**сельского поселения Высокогорского муниципального района**  
**Республики Татарстан**  
(наименование объекта местоположение границ, которого описано  
(далее - объект))

Сведения об объекте

| № п/п    | Характеристики объекта   | Описание характеристик  |
|----------|--|---|
| <b>1</b> | <b>2</b>   | <b>3</b>  |
| 1.       | Местоположение объекта   | граница населенного пункта деревня Торнаяз<br>Дубъязского сельского поселения<br>Высокогорского муниципального района<br>Республики Татарстан |
| 2.       | Площадь объекта ± величина<br>погрешности определения площади ( $P \pm \Delta P$ ) | 273103,0 кв. м. ± 314,0 кв. м.  |
| 3.       | Иные характеристики объекта  | -   |

**ОПИСАНИЕ МЕСТОПОЛОЖЕНИЯ ГРАНИЦ**  
**деревни Торнаяз Дубъязского**  
**сельского поселения Высокогорского муниципального района**  
**Республики Татарстан**  
(наименование объекта)

Сведения о местоположении границ объекта

1. Система координат **СК кадастрового округа (МСК-16), зона 1**

2. Сведения о характерных точках границ объекта

| Обозначение<br>характерных<br>точек границ | Координаты, м |            | Метод определения<br>координат<br>характерной точки | Средняя<br>квадратическая<br>погрешность<br>положения<br>характерной точки<br>(Mt), м | Описание<br>обозначения<br>точки на<br>местности<br>(при<br>наличии) |
|--|---------------|------------|---|---|--|
|  | X             | Y          |   |   |  |
| 1  | 2             | 3          | 4   | 5   | 6  |
| (1)  | -             | -          | -   | -   | -  |
| 1  | 514667,09     | 1309292,79 | аналитический                                       | 2,5   | -  |
| 2  | 514613,87     | 1309315,67 | аналитический                                       | 2,5   | -  |
| 3  | 514583,24     | 1309327,01 | аналитический                                       | 2,5   | -  |
| 4  | 514578,56     | 1309317,3  | аналитический                                       | 2,5   | -  |
| 5  | 514569,9      | 1309300,07 | аналитический                                       | 2,5   | -  |
| 6  | 514538,1      | 1309235,0  | аналитический                                       | 2,5   | -  |
| 7  | 514420,86     | 1309204,3  | картометрический                                    | 5,0   | -  |
| 8  | 514444,6      | 1309172,9  | аналитический                                       | 2,5   | -  |
| 9  | 514489,0      | 1309121,1  | аналитический                                       | 2,5   | -  |
| 10   | 514548,9      | 1309085,0  | аналитический                                       | 2,5   | -  |
| 11   | 514634,9      | 1309124,0  | аналитический                                       | 2,5   | -  |
| 12   | 514648,9      | 1309134,6  | аналитический                                       | 2,5   | -  |
| 13   | 514658,28     | 1309154,8  | аналитический                                       | 2,5   | -  |
| 14   | 514658,2      | 1309154,8  | аналитический                                       | 2,5   | -  |
| 15   | 514659,9      | 1309158,5  | аналитический                                       | 2,5   | -  |
| 16   | 514659,99     | 1309158,5  | аналитический                                       | 2,5   | -  |
| 17   | 514681,88     | 1309200,66 | картометрический                                    | 5,0   | -  |
| 18   | 514707,8      | 1309190,1  | аналитический                                       | 2,5   | -  |
| 19   | 514726,4      | 1309180,6  | аналитический                                       | 2,5   | -  |
| 20   | 514755,1      | 1309165,8  | аналитический                                       | 2,5   | -  |
| 21   | 514757,81     | 1309170,29 | аналитический                                       | 2,5   | -  |
| 22   | 514784,8      | 1309215,0  | аналитический                                       | 2,5   | -  |
| 23   | 514784,3      | 1309217,7  | аналитический                                       | 2,5   | -  |
| 24   | 514784,14     | 1309220,02 | аналитический                                       | 2,5   | -  |
| 25   | 514736,8      | 1309247,29 | аналитический                                       | 2,5   | -  |
| 1  | 514667,09     | 1309292,79 | аналитический                                       | 2,5   | -  |
| (2)  | -             | -          | -   | -   | -  |
| 26   | 514719,0      | 1309764,5  | аналитический                                       | 2,5   | -  |
| 27   | 514684,0      | 1309764,9  | аналитический                                       | 2,5   | -  |
| 28   | 514668,3      | 1309749,5  | аналитический                                       | 2,5   | -  |
| 29   | 514658,0      | 1309739,3  | аналитический                                       | 2,5   | -  |
| 30   | 514624,1      | 1309706,2  | аналитический                                       | 2,5   | -  |
| 31   | 514596,4      | 1309651,7  | аналитический                                       | 2,5   | -  |
| 32   | 514571,07     | 1309602,79 | картометрический                                    | 5,0   | -  |
| 33   | 514555,08     | 1309571,93 | аналитический                                       | 2,5   | -  |



**ОПИСАНИЕ МЕСТОПОЛОЖЕНИЯ ГРАНИЦ**  
**деревни Торнаяз Дубьязского**  
**сельского поселения Высокогорского муниципального района**  
**Республики Татарстан**  
(наименование объекта)

Сведения о местоположении границ объекта

|    |           |            |                  |     |   |
|----|-----------|------------|------------------|-----|---|
| 34 | 514534,24 | 1309525,56 | аналитический    | 2,5 | - |
| 35 | 514536,29 | 1309516,03 | аналитический    | 2,5 | - |
| 36 | 514537,37 | 1309511,04 | аналитический    | 2,5 | - |
| 37 | 514562,86 | 1309475,59 | аналитический    | 2,5 | - |
| 38 | 514590,21 | 1309446,85 | аналитический    | 2,5 | - |
| 39 | 514598,5  | 1309436,86 | картометрический | 5,0 | - |
| 40 | 514643,05 | 1309410,42 | картометрический | 5,0 | - |
| 41 | 514661,37 | 1309401,35 | картометрический | 5,0 | - |
| 42 | 514701,4  | 1309398,51 | аналитический    | 2,5 | - |
| 43 | 514632,71 | 1309350,57 | аналитический    | 2,5 | - |
| 44 | 514701,26 | 1309313,23 | аналитический    | 2,5 | - |
| 45 | 514748,58 | 1309352,81 | аналитический    | 2,5 | - |
| 46 | 514772,95 | 1309339,8  | аналитический    | 2,5 | - |
| 47 | 514873,8  | 1309350,58 | картометрический | 5,0 | - |
| 48 | 515117,0  | 1309475,6  | аналитический    | 2,5 | - |
| 49 | 515136,2  | 1309485,8  | аналитический    | 2,5 | - |
| 50 | 515154,29 | 1309506,53 | аналитический    | 2,5 | - |
| 51 | 515163,04 | 1309530,06 | картометрический | 5,0 | - |
| 52 | 515191,8  | 1309539,5  | аналитический    | 2,5 | - |
| 53 | 515319,6  | 1309596,1  | аналитический    | 2,5 | - |
| 54 | 515307,1  | 1309612,5  | аналитический    | 2,5 | - |
| 55 | 515188,1  | 1309711,3  | аналитический    | 2,5 | - |
| 56 | 515143,8  | 1309748,3  | аналитический    | 2,5 | - |
| 57 | 515134,0  | 1309744,2  | аналитический    | 2,5 | - |
| 58 | 515120,0  | 1309749,9  | аналитический    | 2,5 | - |
| 59 | 515088,06 | 1309790,12 | аналитический    | 2,5 | - |
| 60 | 515054,08 | 1309786,04 | картометрический | 5,0 | - |
| 61 | 515033,84 | 1309778,1  | картометрический | 5,0 | - |
| 62 | 515014,8  | 1309788,0  | аналитический    | 2,5 | - |
| 63 | 514923,83 | 1309780,0  | аналитический    | 2,5 | - |
| 64 | 514885,16 | 1309778,18 | аналитический    | 2,5 | - |
| 65 | 514841,9  | 1309743,3  | аналитический    | 2,5 | - |
| 66 | 514815,17 | 1309724,12 | картометрический | 5,0 | - |
| 67 | 514792,94 | 1309754,68 | картометрический | 5,0 | - |
| 68 | 514778,26 | 1309760,64 | картометрический | 5,0 | - |
| 69 | 514759,21 | 1309754,68 | картометрический | 5,0 | - |
| 70 | 514745,71 | 1309751,11 | картометрический | 5,0 | - |
| 26 | 514719,0  | 1309764,5  | аналитический    | 2,5 | - |


3. Сведения о характерных точках части (частей) границы объекта

|   |   |   |   |   |   |
|---|---|---|---|---|---|
| - | - | - | - | - | - |
|---|---|---|---|---|---|

**ОПИСАНИЕ МЕСТОПОЛОЖЕНИЯ ГРАНИЦ  
деревни Торнаяз Дубъязского сельского поселения Высокогорского муниципального  
района Республики Татарстан**

(наименование объекта)

**План границ объекта**

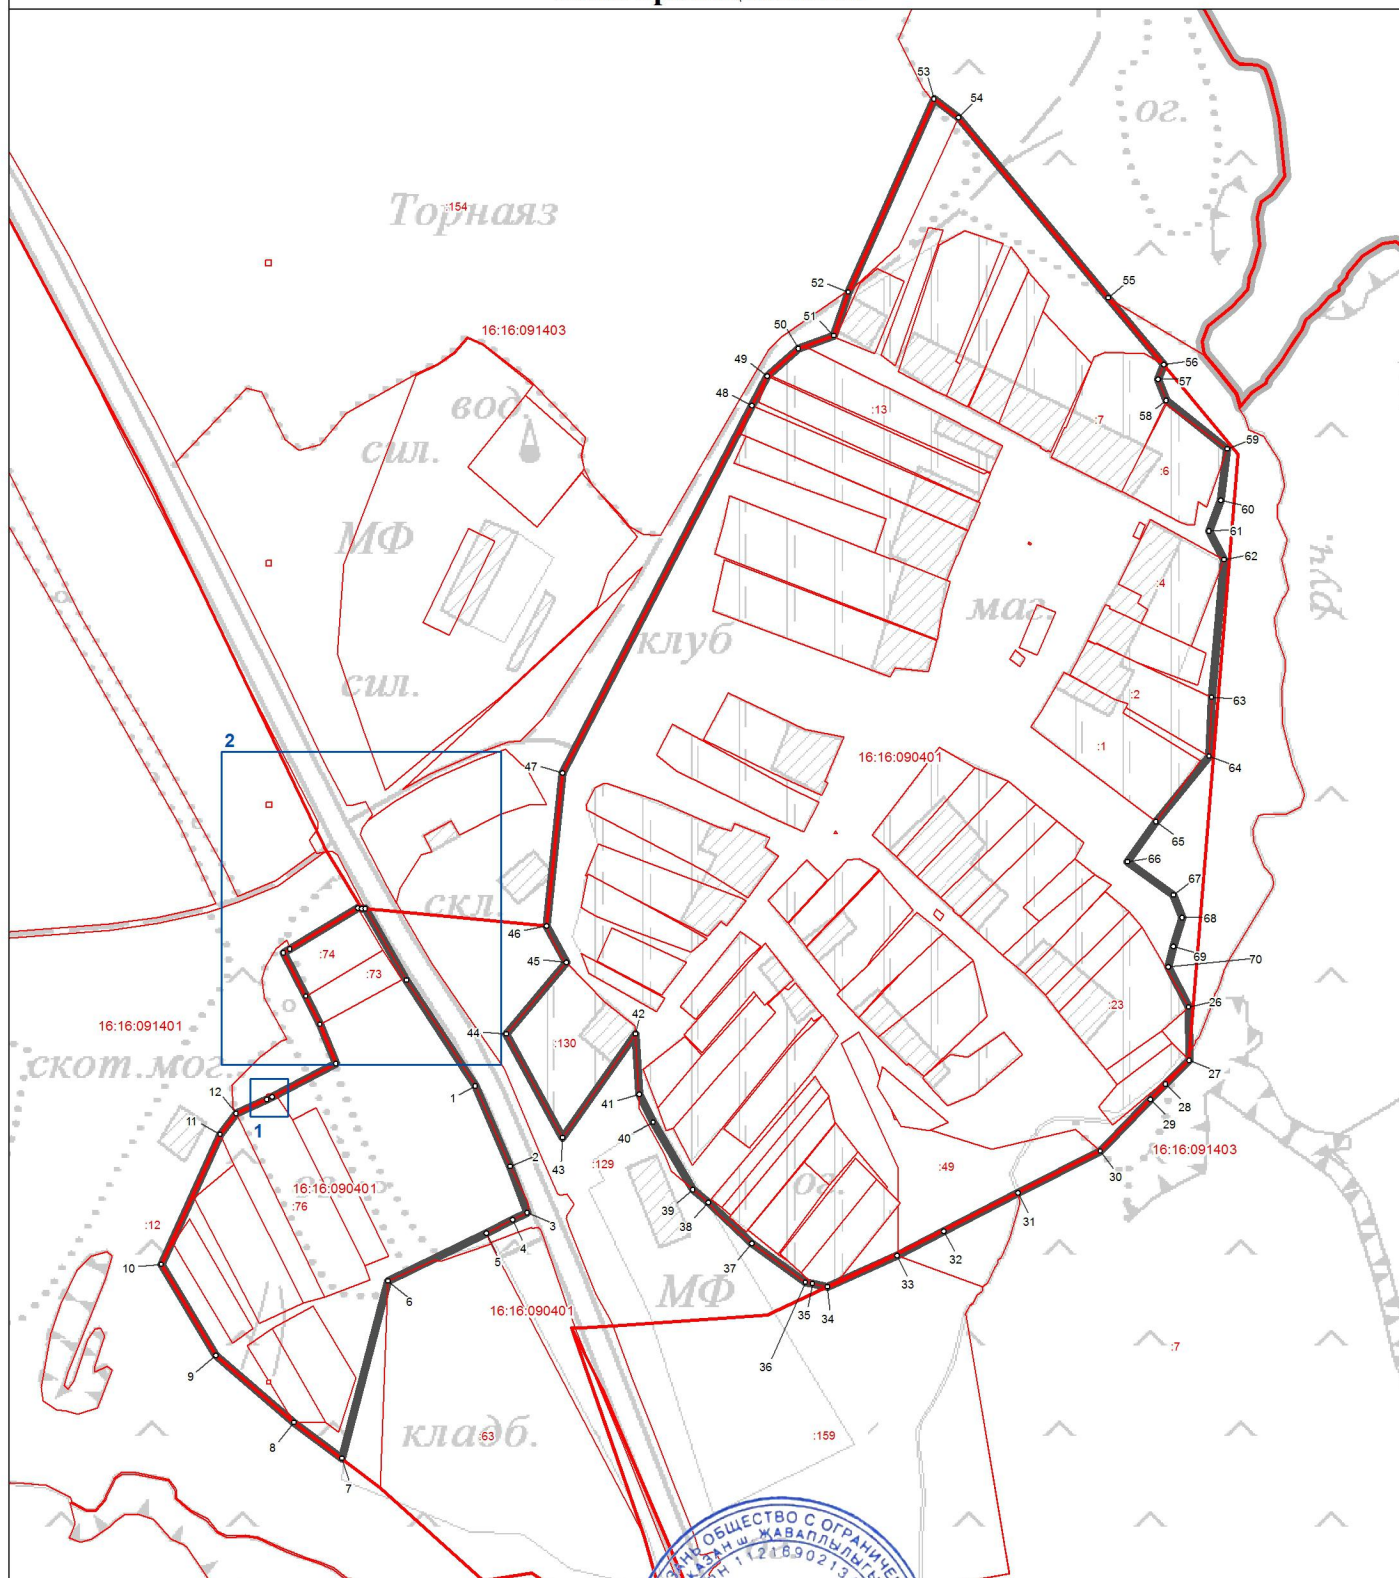


Используемые условные знаки и обозначения:

- ° поворотная точка границы населенного пункта
- граница населенного пункта
- границы земельных участков
- границы кадастровых кварталов
- границы муниципальных образований



Подпись \_\_\_\_\_

Масштаб 1:5000

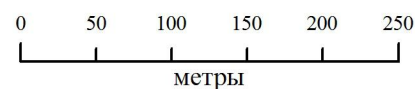


Дата 24 декабря 2019 г.

Место для оттиска печати лица, составившего описание местоположения границ объекта

**ОПИСАНИЕ МЕСТОПОЛОЖЕНИЯ ГРАНИЦ  
деревня Торнаяз Дубъязского сельского поселения Высокогорского муниципального  
района Республики Татарстан**

(наименование объекта)  
**План границ объекта**

Выноска 1

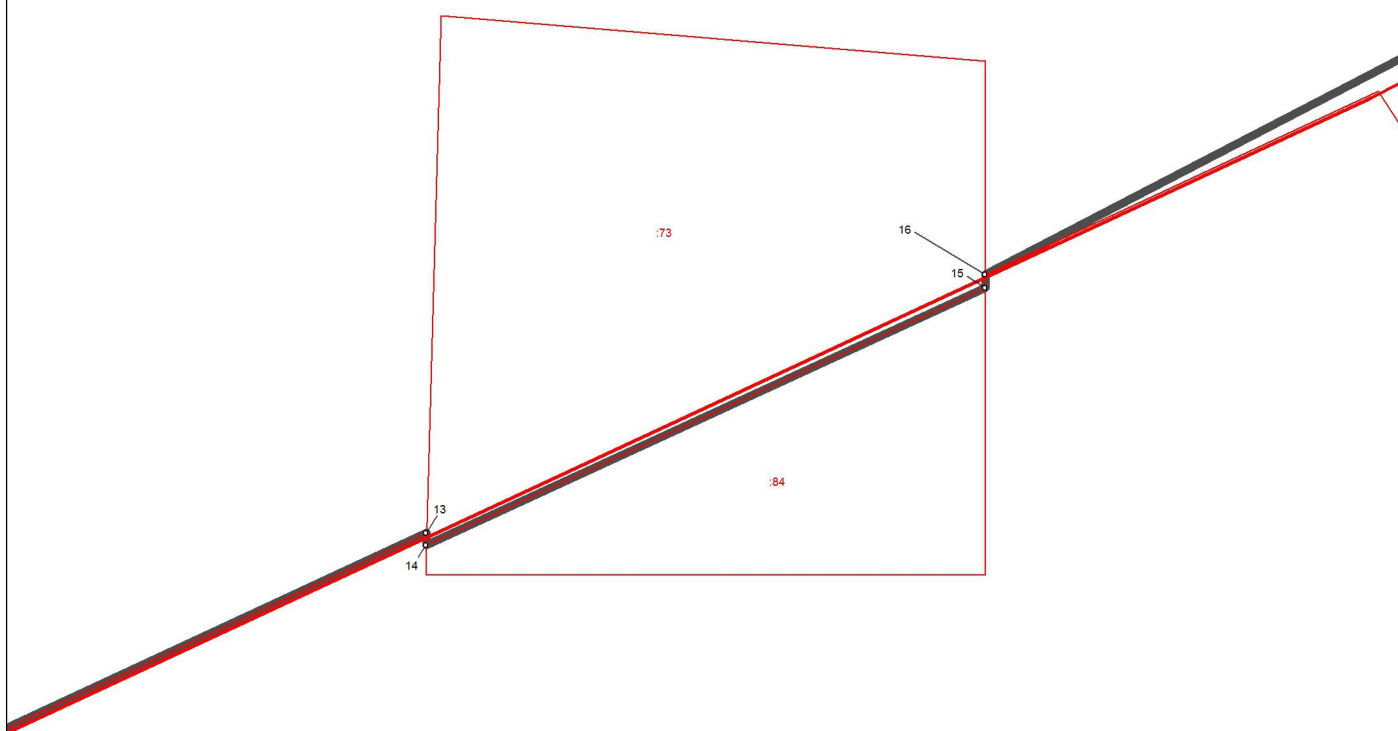


Используемые условные знаки и обозначения:

- ° поворотная точка границы населенного пункта
- граница населенного пункта
- границы земельных участков
- границы кадастровых кварталов
- границы муниципальных образований



Масштаб 1 : 50

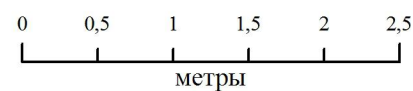

Подпись \_\_\_\_\_

Дата 24 декабря 2019 г.

Место для оттиска печати лица, составившего описание местоположения границ объекта

**ОПИСАНИЕ МЕСТОПОЛОЖЕНИЯ ГРАНИЦ  
деревни Торнаяз Дубъязского сельского поселения Высокогорского муниципального  
района Республики Татарстан**

(наименование объекта)  
**План границ объекта**

Выноска 2




Используемые условные знаки и обозначения:

- ° поворотная точка границы населенного пункта
- граница населенного пункта
- границы земельных участков
- границы кадастровых кварталов
- границы муниципальных образований



Масштаб 1 : 1000

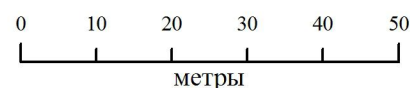

Подпись \_\_\_\_\_

Дата 24 декабря 2019 г.

Место для оттиска печати лица, составившего описание местоположения границ объекта

**ОПИСАНИЕ МЕСТОПОЛОЖЕНИЯ ГРАНИЦ НАСЕЛЕННОГО  
ПУНКТА Д. ШИПШЕК ДУБЬЯЗСКОГО СЕЛЬСКОГО ПОСЕЛЕНИЯ  
ВЫСОКОГОРСКОГО МУНИЦИПАЛЬНОГО РАЙОНА РЕСПУБЛИКИ  
ТАТАРСТАН**

**ОПИСАНИЕ МЕСТОПОЛОЖЕНИЯ ГРАНИЦ**  
**деревня Шипшек Дубъязского**  
**сельского поселения Высокогорского муниципального района**  
**Республики Татарстан**  
(наименование объекта местоположение границ, которого описано  
(далее - объект))

Сведения об объекте

| № п/п    | Характеристики объекта   | Описание характеристик   |
|----------|--|--|
| <b>1</b> | <b>2</b>   | <b>3</b>   |
| 1.       | Местоположение объекта   | граница населенного пункта деревня Шипшек<br>Дубъязского сельского поселения<br>Высокогорского муниципального района<br>Республики Татарстан |
| 2.       | Площадь объекта ± величина<br>погрешности определения площади ( $P \pm \Delta P$ ) | 236388,0 кв. м. ± 292,0 кв. м.   |
| 3.       | Иные характеристики объекта  | -  |



**ОПИСАНИЕ МЕСТОПОЛОЖЕНИЯ ГРАНИЦ**  
**деревня Шипшек Дубьязского**  
**сельского поселения Высокогорского муниципального района**  
**Республики Татарстан**  
(наименование объекта)

Сведения о местоположении границ объекта

1. Система координат **СК кадастрового округа (МСК-16), зона 1**

2. Сведения о характерных точках границ объекта

| Обозначение<br>характерных<br>точек границ | Координаты, м |            | Метод определения<br>координат<br>характерной точки | Средняя<br>квадратическая<br>погрешность<br>положения<br>характерной точки<br>(Mt), м | Описание<br>обозначения<br>точки на<br>местности<br>(при<br>наличии) |
|--|---------------|------------|---|---|--|
|  | X             | Y          |   |   |  |
| 1  | 2             | 3          | 4   | 5   | 6  |
| 1  | 515649,98     | 1312478,11 | аналитический                                       | 2,5   | -  |
| 2  | 515668,15     | 1312503,1  | аналитический                                       | 2,5   | -  |
| 3  | 515595,59     | 1312577,85 | аналитический                                       | 2,5   | -  |
| 4  | 515581,32     | 1312590,26 | картометрический                                    | 5,0   | -  |
| 5  | 515553,0      | 1312617,34 | картометрический                                    | 5,0   | -  |
| 6  | 515531,7      | 1312630,0  | аналитический                                       | 2,5   | -  |
| 7  | 515500,57     | 1312651,98 | картометрический                                    | 5,0   | -  |
| 8  | 515495,51     | 1312656,9  | картометрический                                    | 5,0   | -  |
| 9  | 515492,66     | 1312664,88 | картометрический                                    | 5,0   | -  |
| 10   | 515490,46     | 1312671,33 | картометрический                                    | 5,0   | -  |
| 11   | 515490,96     | 1312677,08 | картометрический                                    | 5,0   | -  |
| 12   | 515494,71     | 1312691,9  | картометрический                                    | 5,0   | -  |
| 13   | 515495,44     | 1312703,62 | картометрический                                    | 5,0   | -  |
| 14   | 515491,72     | 1312715,55 | картометрический                                    | 5,0   | -  |
| 15   | 515488,49     | 1312732,96 | картометрический                                    | 5,0   | -  |
| 16   | 515490,51     | 1312749,82 | картометрический                                    | 5,0   | -  |
| 17   | 515495,93     | 1312765,36 | картометрический                                    | 5,0   | -  |
| 18   | 515494,72     | 1312776,5  | картометрический                                    | 5,0   | -  |
| 19   | 515488,54     | 1312787,08 | картометрический                                    | 5,0   | -  |
| 20   | 515478,66     | 1312799,9  | картометрический                                    | 5,0   | -  |
| 21   | 515473,72     | 1312816,56 | картометрический                                    | 5,0   | -  |
| 22   | 515469,45     | 1312840,29 | картометрический                                    | 5,0   | -  |
| 23   | 515470,03     | 1312850,88 | картометрический                                    | 5,0   | -  |
| 24   | 515480,24     | 1312874,78 | картометрический                                    | 5,0   | -  |
| 25   | 515482,18     | 1312885,25 | картометрический                                    | 5,0   | -  |
| 26   | 515480,73     | 1312893,99 | картометрический                                    | 5,0   | -  |
| 27   | 515470,82     | 1312914,77 | картометрический                                    | 5,0   | -  |
| 28   | 515470,69     | 1312914,78 | картометрический                                    | 5,0   | -  |
| 29   | 515470,78     | 1312914,85 | картометрический                                    | 5,0   | -  |
| 30   | 515467,46     | 1312924,63 | картометрический                                    | 5,0   | -  |
| 31   | 515466,21     | 1312936,14 | картометрический                                    | 5,0   | -  |
| 32   | 515467,55     | 1312944,67 | картометрический                                    | 5,0   | -  |
| 33   | 515470,11     | 1312950,04 | картометрический                                    | 5,0   | -  |
| 34   | 515487,97     | 1312963,72 | картометрический                                    | 5,0   | -  |
| 35   | 515495,49     | 1312967,77 | картометрический                                    | 5,0   | -  |
| 36   | 515495,93     | 1312972,8  | картометрический                                    | 5,0   | -  |

**ОПИСАНИЕ МЕСТОПОЛОЖЕНИЯ ГРАНИЦ**  
**деревня Шипшек Дубъязского**  
**сельского поселения Высокогорского муниципального района**  
**Республики Татарстан**  
(наименование объекта)

Сведения о местоположении границ объекта

|    |           |            |                  |     |   |
|----|-----------|------------|------------------|-----|---|
| 37 | 515488,85 | 1312975,7  | картометрический | 5,0 | - |
| 38 | 515472,94 | 1312975,13 | картометрический | 5,0 | - |
| 39 | 515465,21 | 1312985,55 | картометрический | 5,0 | - |
| 40 | 515455,82 | 1312993,22 | картометрический | 5,0 | - |
| 41 | 515451,03 | 1312999,85 | картометрический | 5,0 | - |
| 42 | 515451,02 | 1313006,85 | картометрический | 5,0 | - |
| 43 | 515453,94 | 1313013,85 | картометрический | 5,0 | - |
| 44 | 515459,54 | 1313018,24 | картометрический | 5,0 | - |
| 45 | 515473,43 | 1313023,73 | картометрический | 5,0 | - |
| 46 | 515475,62 | 1313028,77 | картометрический | 5,0 | - |
| 47 | 515471,39 | 1313034,94 | картометрический | 5,0 | - |
| 48 | 515457,17 | 1313039,39 | картометрический | 5,0 | - |
| 49 | 515454,74 | 1313041,2  | картометрический | 5,0 | - |
| 50 | 515452,96 | 1313047,11 | картометрический | 5,0 | - |
| 51 | 515455,94 | 1313056,86 | картометрический | 5,0 | - |
| 52 | 515450,95 | 1313068,66 | картометрический | 5,0 | - |
| 53 | 515450,95 | 1313088,41 | картометрический | 5,0 | - |
| 54 | 515452,19 | 1313107,51 | картометрический | 5,0 | - |
| 55 | 515449,73 | 1313126,99 | картометрический | 5,0 | - |
| 56 | 515449,7  | 1313141,58 | картометрический | 5,0 | - |
| 57 | 515445,95 | 1313152,74 | картометрический | 5,0 | - |
| 58 | 515445,99 | 1313156,8  | картометрический | 5,0 | - |
| 59 | 515448,9  | 1313162,88 | картометрический | 5,0 | - |
| 60 | 515445,95 | 1313174,79 | картометрический | 5,0 | - |
| 61 | 515448,43 | 1313180,96 | картометрический | 5,0 | - |
| 62 | 515454,1  | 1313184,06 | картометрический | 5,0 | - |
| 63 | 515450,45 | 1313200,96 | картометрический | 5,0 | - |
| 64 | 515450,3  | 1313223,0  | аналитический    | 2,5 | - |
| 65 | 515435,6  | 1313222,5  | аналитический    | 2,5 | - |
| 66 | 515347,8  | 1313224,6  | аналитический    | 2,5 | - |
| 67 | 515337,5  | 1313219,0  | аналитический    | 2,5 | - |
| 68 | 515321,1  | 1313210,0  | аналитический    | 2,5 | - |
| 69 | 515257,1  | 1313206,1  | аналитический    | 2,5 | - |
| 70 | 515186,2  | 1313123,88 | аналитический    | 2,5 | - |
| 71 | 515170,0  | 1313105,0  | аналитический    | 2,5 | - |
| 72 | 515130,0  | 1313058,6  | аналитический    | 2,5 | - |
| 73 | 515112,9  | 1312957,5  | аналитический    | 2,5 | - |
| 74 | 515100,6  | 1312885,8  | аналитический    | 2,5 | - |
| 75 | 515096,7  | 1312863,4  | аналитический    | 2,5 | - |
| 76 | 515106,2  | 1312824,0  | аналитический    | 2,5 | - |
| 77 | 515123,74 | 1312746,63 | картометрический | 5,0 | - |
| 78 | 515194,5  | 1312723,5  | аналитический    | 2,5 | - |
| 79 | 515205,6  | 1312714,5  | аналитический    | 2,5 | - |
| 80 | 515213,7  | 1312702,0  | аналитический    | 2,5 | - |
| 81 | 515218,1  | 1312668,5  | аналитический    | 2,5 | - |
| 82 | 515245,3  | 1312584,5  | аналитический    | 2,5 | - |
| 83 | 515247,2  | 1312578,7  | аналитический    | 2,5 | - |
| 84 | 515259,0  | 1312545,5  | аналитический    | 2,5 | - |



**ОПИСАНИЕ МЕСТОПОЛОЖЕНИЯ ГРАНИЦ**  
**деревня Шипшек Дубьязского**  
**сельского поселения Высокогорского муниципального района**  
**Республики Татарстан**  
(наименование объекта)


Сведения о местоположении границ объекта

|    |           |            |                  |     |   |
|----|-----------|------------|------------------|-----|---|
| 85 | 515260,0  | 1312476,8  | аналитический    | 2,5 | - |
| 86 | 515309,5  | 1312475,2  | аналитический    | 2,5 | - |
| 87 | 515464,0  | 1312531,95 | картометрический | 5,0 | - |
| 88 | 515476,45 | 1312525,5  | аналитический    | 2,5 | - |
| 89 | 515607,45 | 1312457,59 | аналитический    | 2,5 | - |
| 90 | 515637,07 | 1312461,2  | картометрический | 5,0 | - |
| 1  | 515649,98 | 1312478,11 | аналитический    | 2,5 | - |

3. Сведения о характерных точках части (частей) границы объекта


|   |   |   |   |   |   |
|---|---|---|---|---|---|
| - | - | - | - | - | - |
|---|---|---|---|---|---|


ОПИСАНИЕ МЕСТОПОЛОЖЕНИЯ ГРАНИЦ  
деревня Шипшек Дубьязского сельского поселения Высокогорского муниципального  
района Республики Татарстан  
(наименование объекта)  
**План границ объекта**

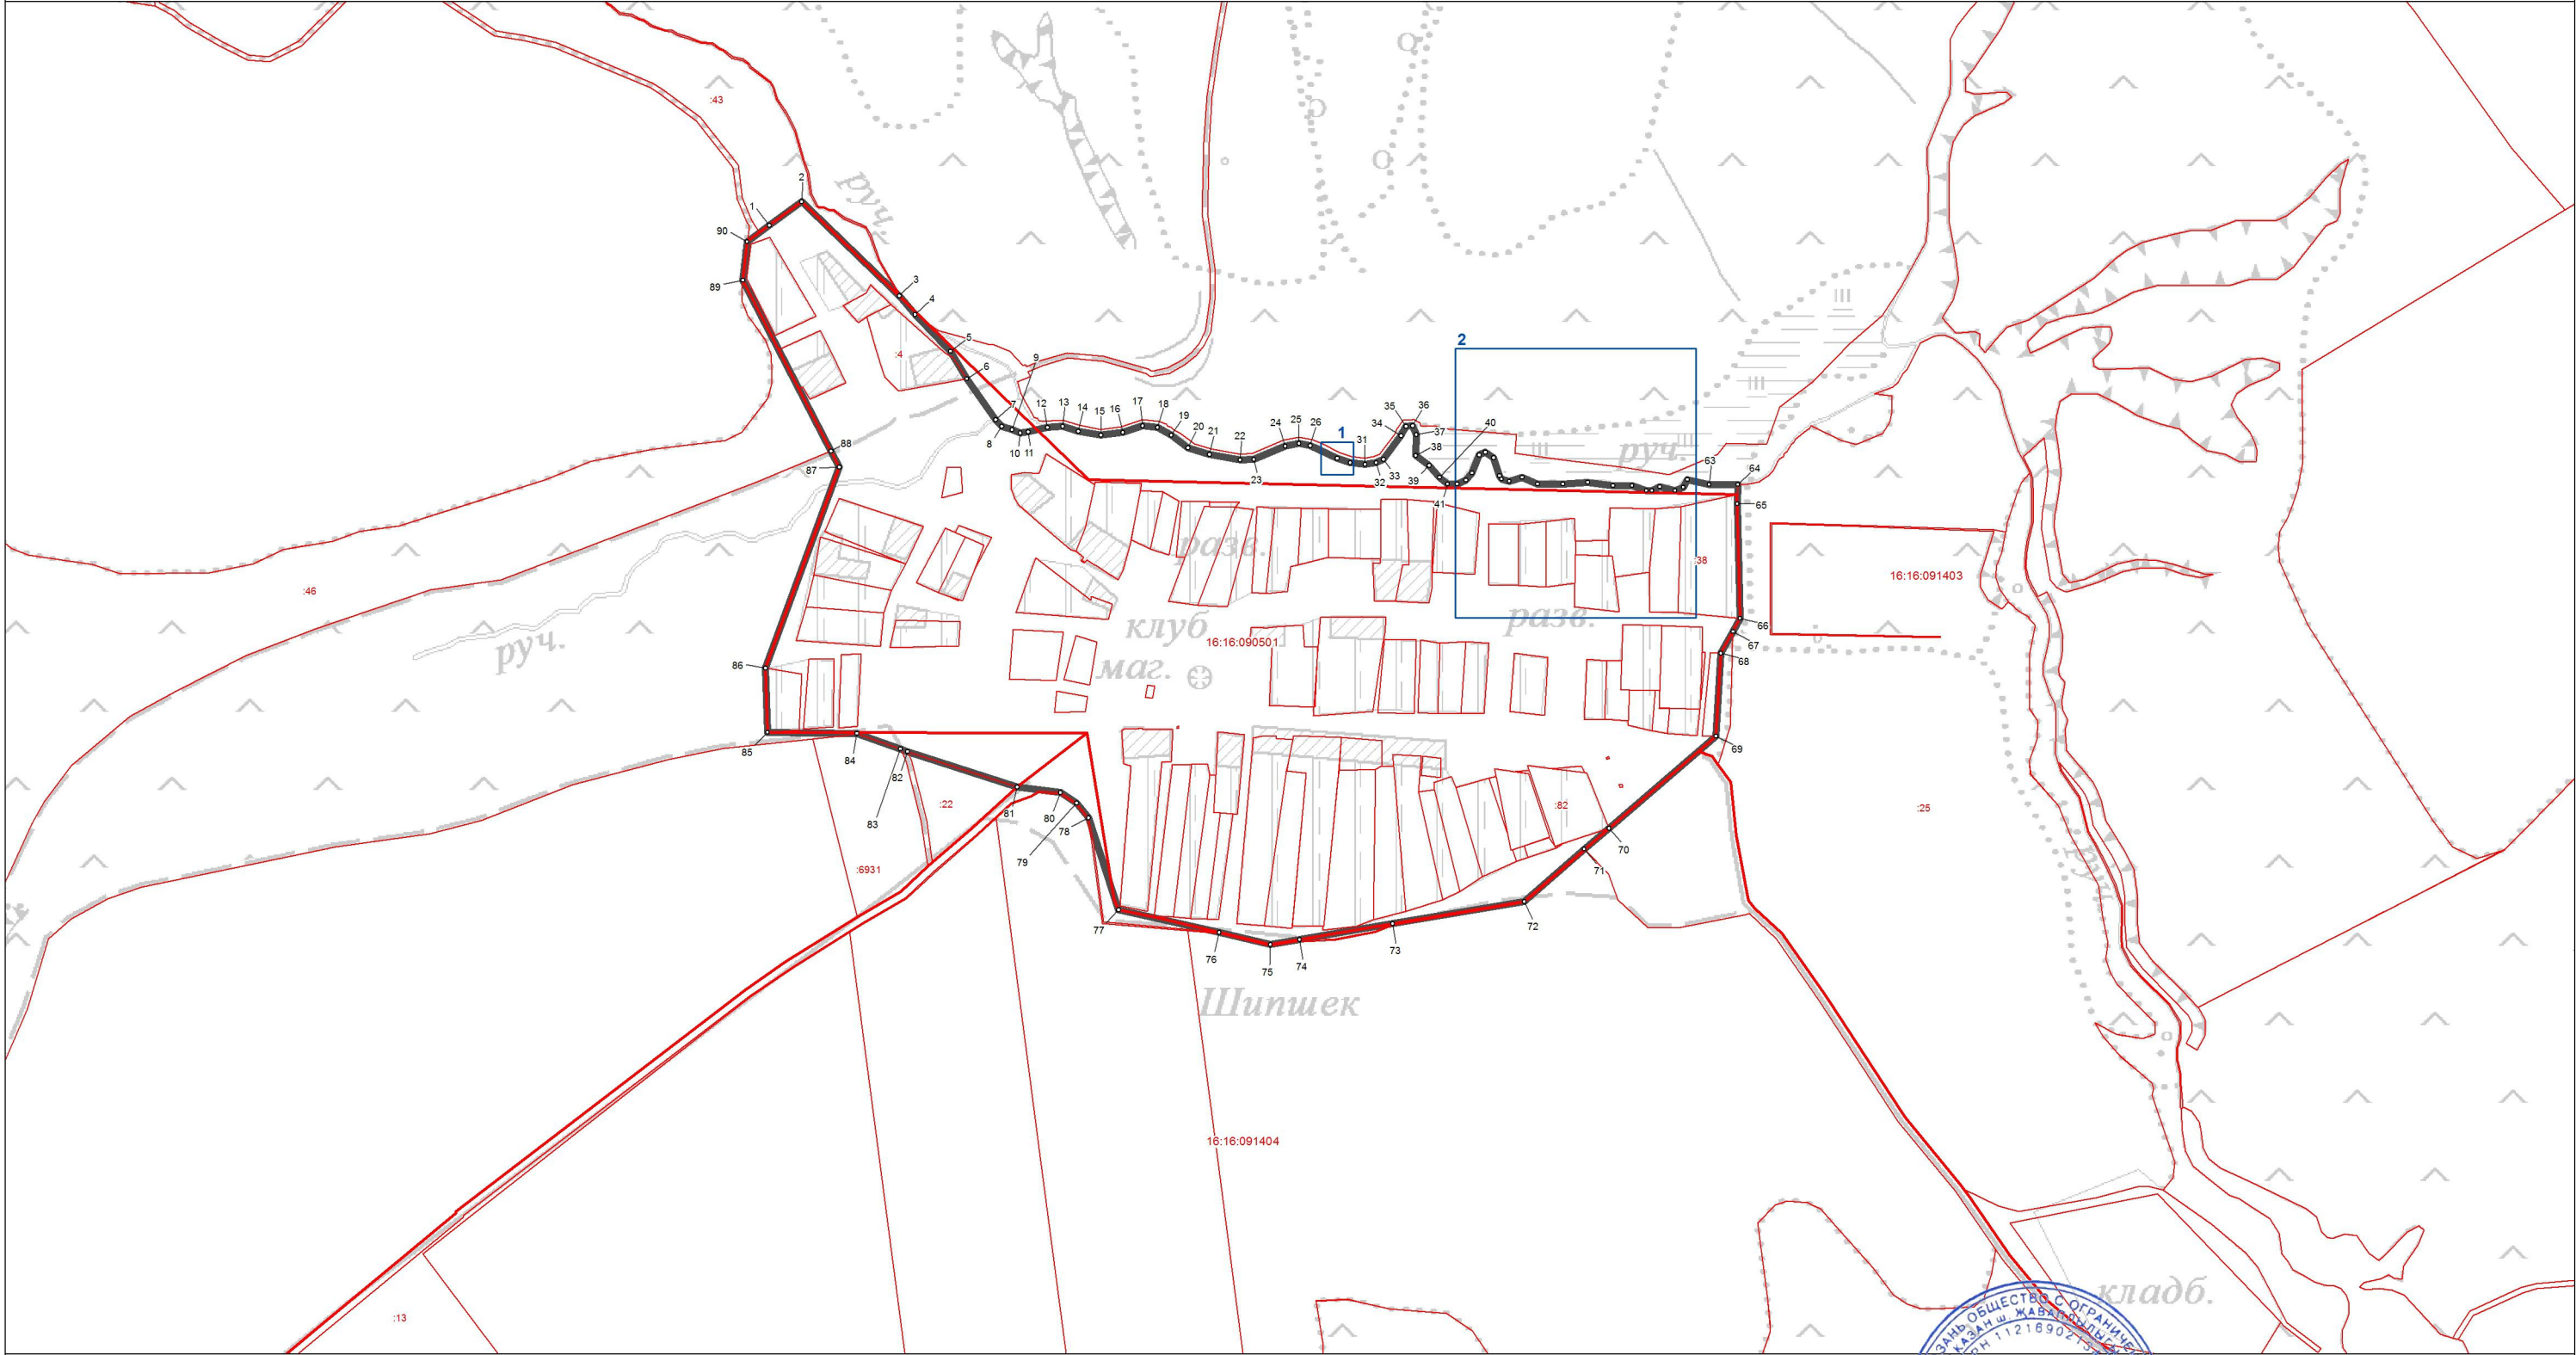

Используемые условные знаки и обозначения:

- ° поворотная точка границы населенного пункта
- граница населенного пункта
- границы земельных участков
- границы кадастровых кварталов
- границы муниципальных образований

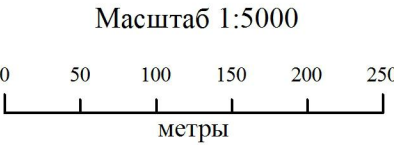


Подпись  Дата 24 декабря 2019 г.

Место для оттиска печати лица, составившего описание местоположения границ объекта





**ОПИСАНИЕ МЕСТОПОЛОЖЕНИЯ ГРАНИЦ  
деревни Шипшек Дубьязского сельского поселения Высокогорского муниципального  
района Республики Татарстан**

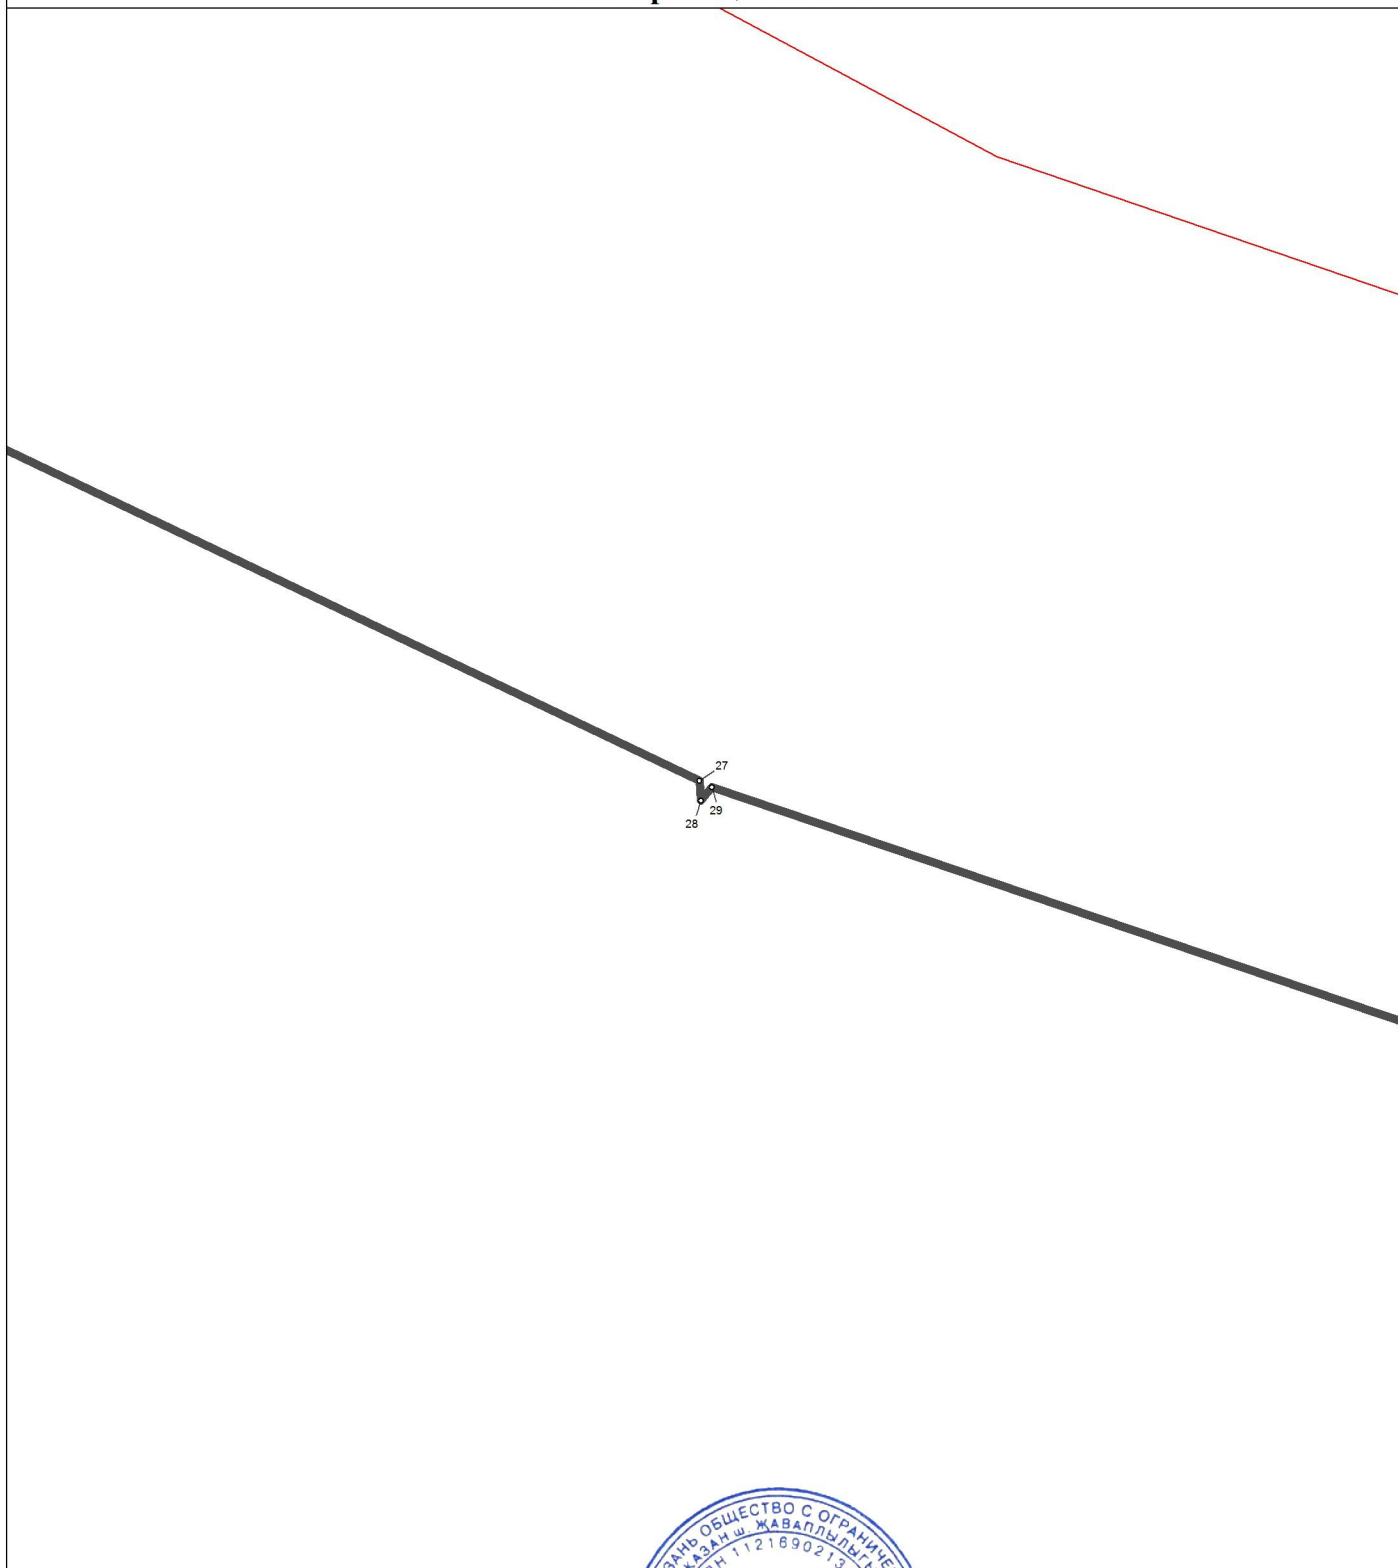(наименование объекта)  
**План границ объекта**

Выноска 1




Используемые условные знаки и обозначения:

- ° поворотная точка границы населенного пункта
-  граница населенного пункта
-  границы земельных участков
-  границы кадастровых кварталов
-  границы муниципальных образований



Масштаб 1 : 50

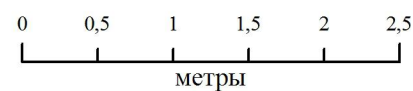

Подпись \_\_\_\_\_

Дата 24 декабря 2019 г.

Место для оттиска печати лица, составившего описание местоположения границ объекта

**ОПИСАНИЕ МЕСТОПОЛОЖЕНИЯ ГРАНИЦ  
деревни Шипшек Дубьязского сельского поселения Высокогорского муниципального  
района Республики Татарстан**

(наименование объекта)  
**План границ объекта**

Выноска 2



16:16:091403




Используемые условные знаки и обозначения:

- ° поворотная точка границы населенного пункта
- граница населенного пункта
- границы земельных участков
- границы кадастровых кварталов
- границы муниципальных образований



Масштаб 1 : 1000

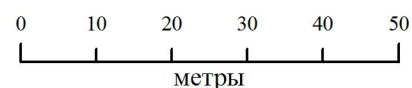

Подпись \_\_\_\_\_

Дата 24 декабря 2019 г.

Место для оттиска печати лица, составившего описание местоположения границ объекта